

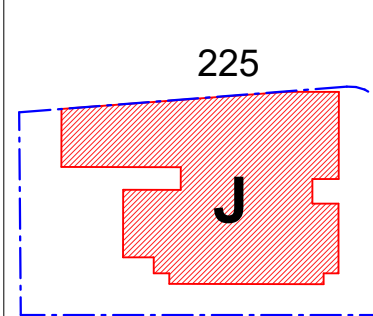



הרובע הבינלאומי לוד

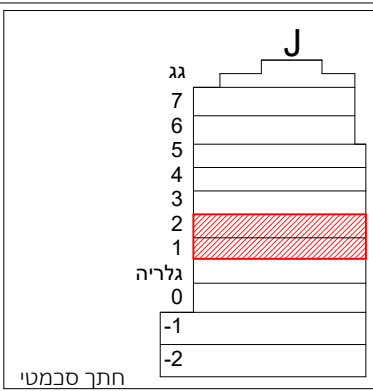

תכנית העמדה סכמטית

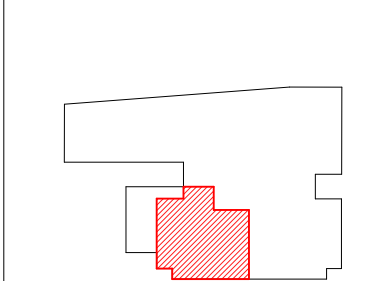

תכנית סכמטית

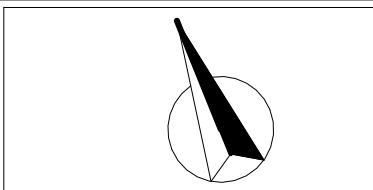

הערות:


תכניות לפני היתר ויתכנו שינויים לפי
ישת הרשויות ואילו ביצוע.
יון הערות ומקרא הינם חלק בלתי נפרד
מזו.

תאריך 02/04/2025	מהדורה
---------------------	--------

225	גרש:
1:50	נ"מ

L01-L02_3/7דירה_C***

שם הרוכש/ים
חתימת הרוכש/ים
חתימת החברה
תאריך חתימה

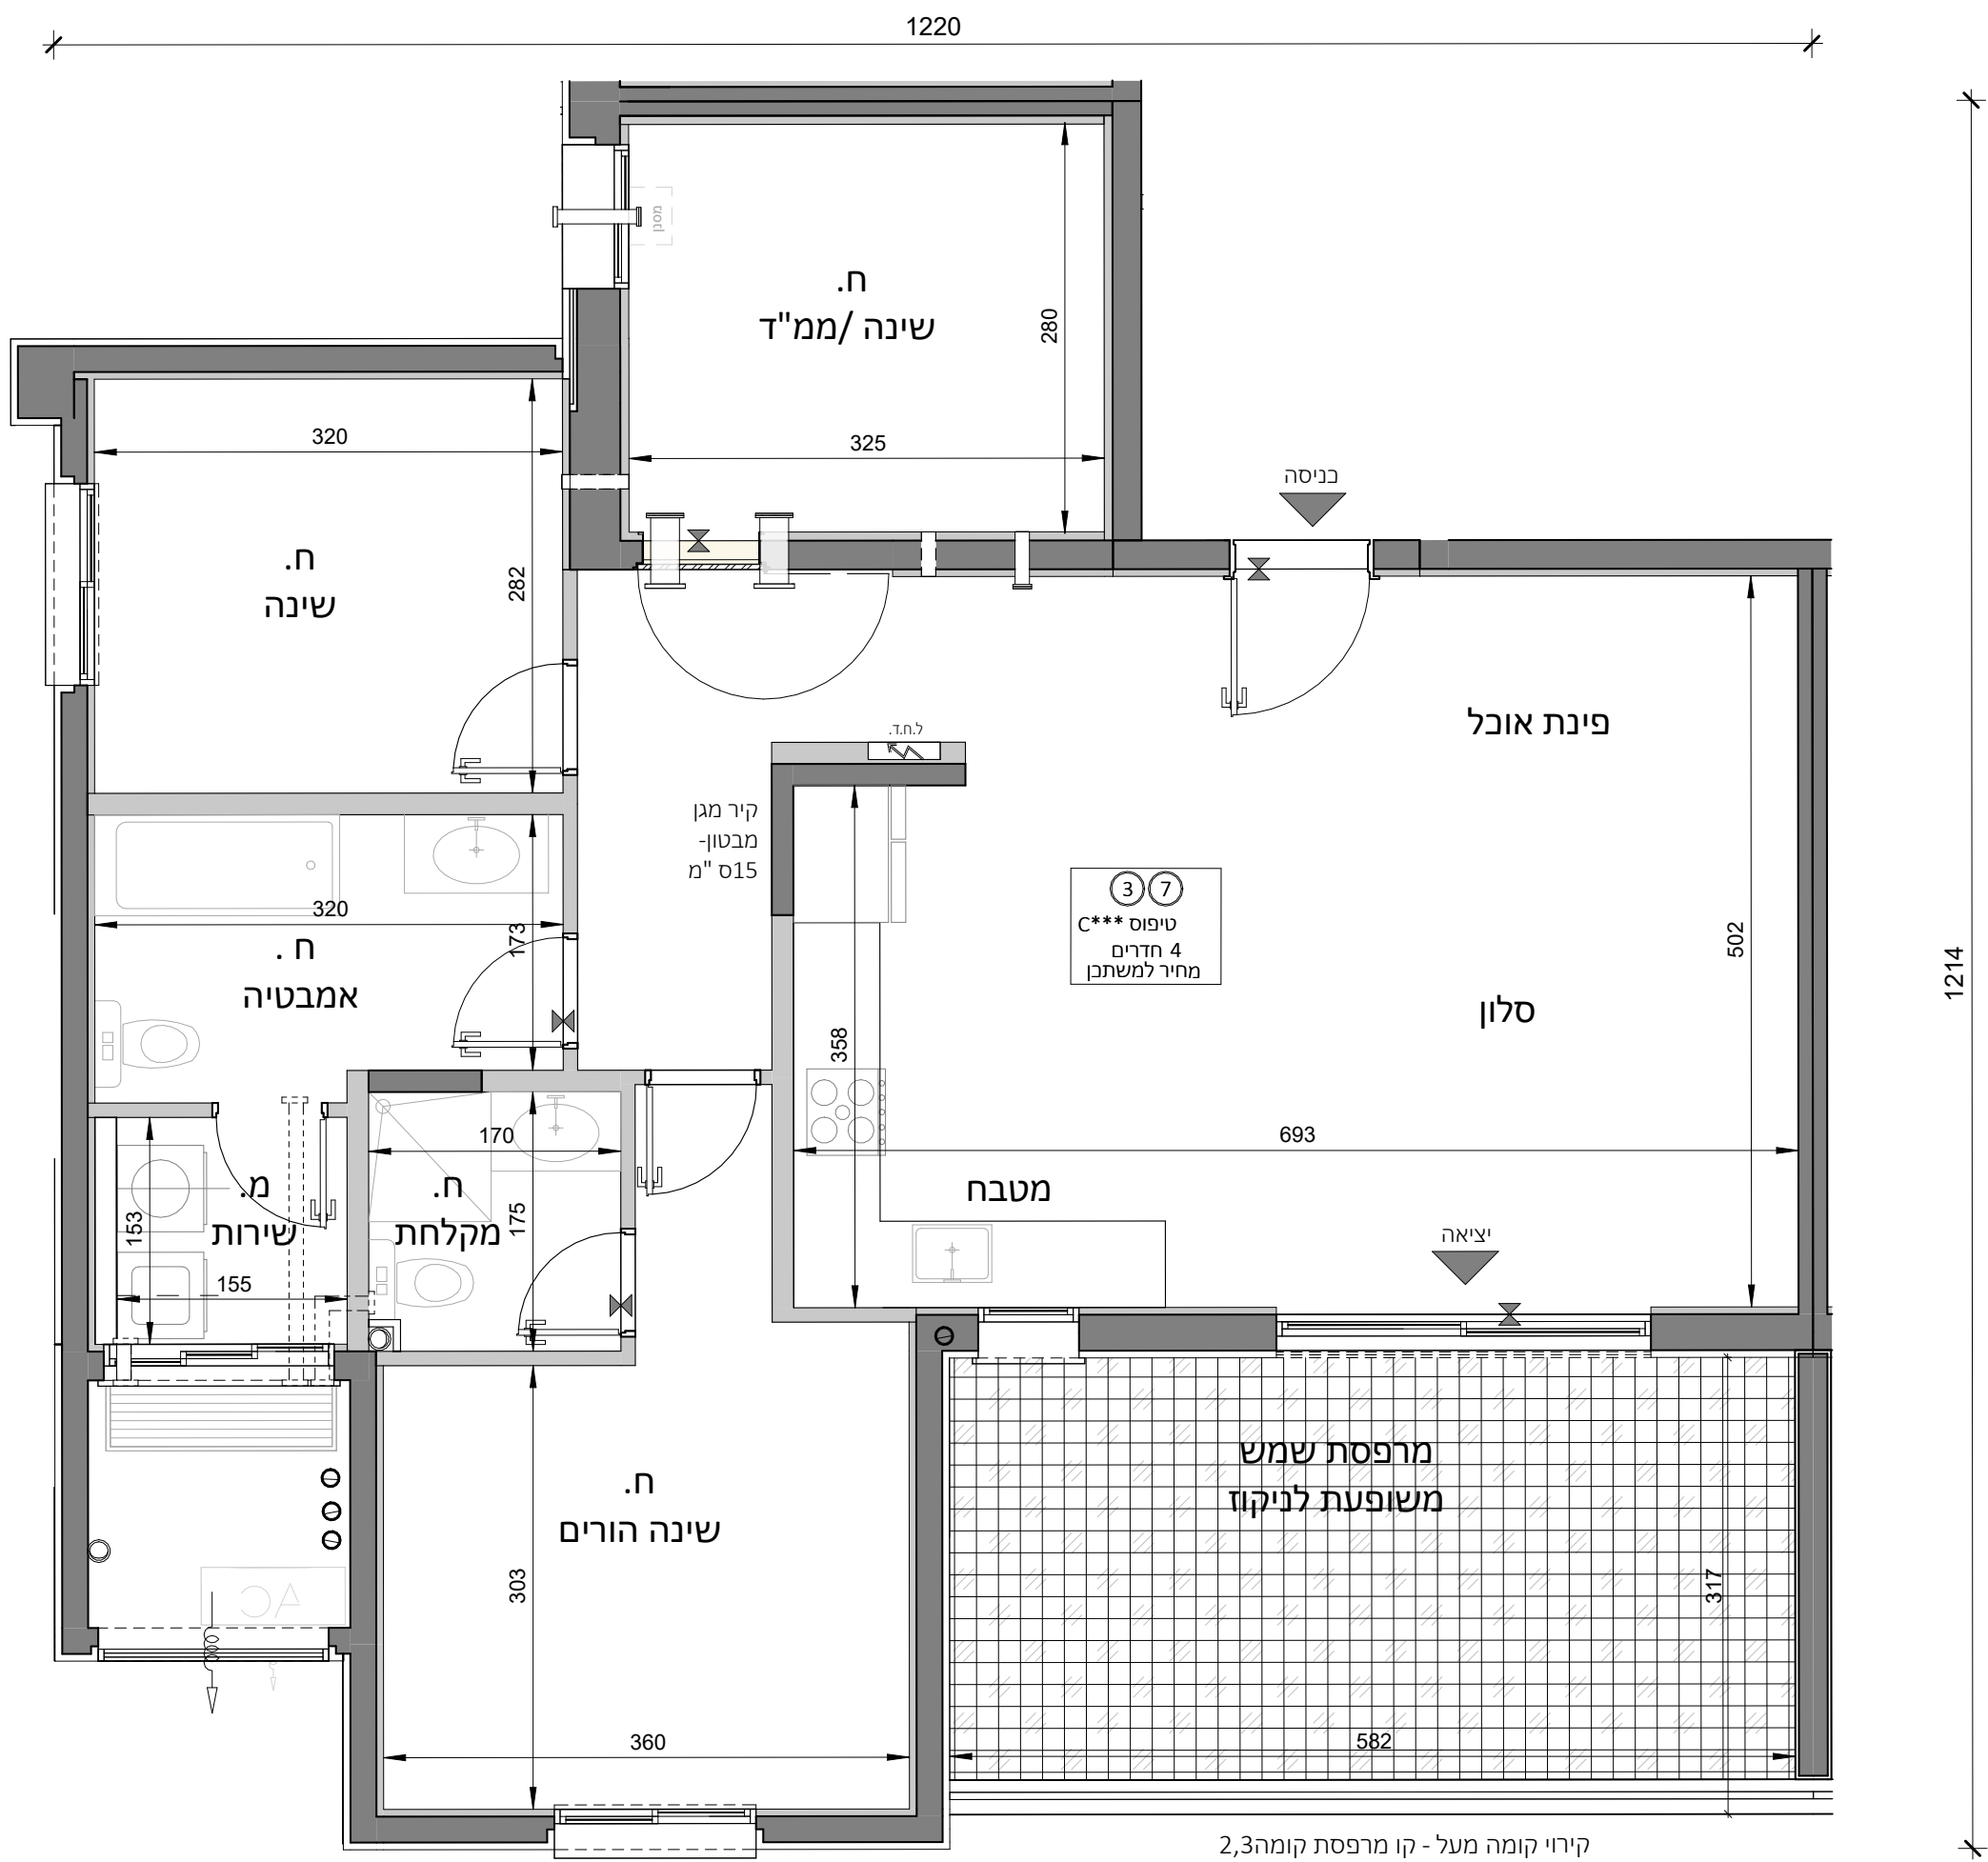

קירוי קומה מעל - קו מרפסת קומה 2,3