

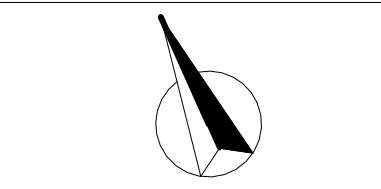
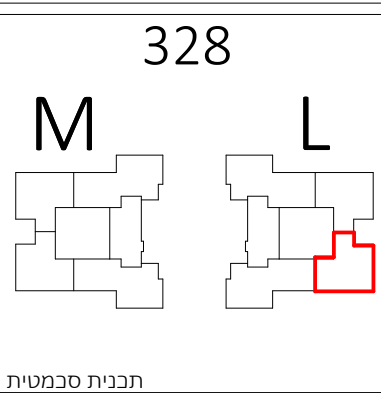


הרובע הבינלאומי לוד

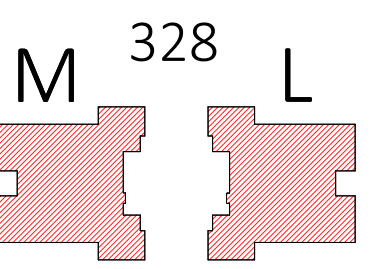

הערות:
התכנית לפני היתר יותכנו שינויים לפי דרישת הרשויות ואילוץ ביצוע. גליון הערות ומקרא הינם חלק בלתי נפרד מחוברת זו.

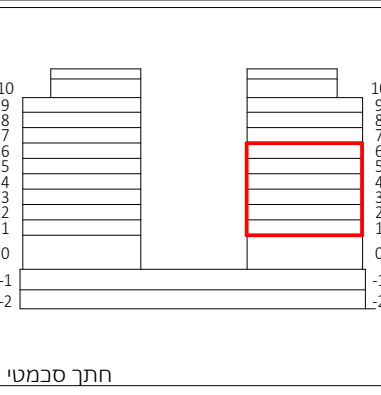


תאריך	מהדורה
26.06.25	8

מגרש:	328
קב"מ	1:50

מחיר מופחת- BLD_L-TYP_L

שם החבש/ים
חתימת הרוכש/ים
חתימת החברה
תאריך חתימה

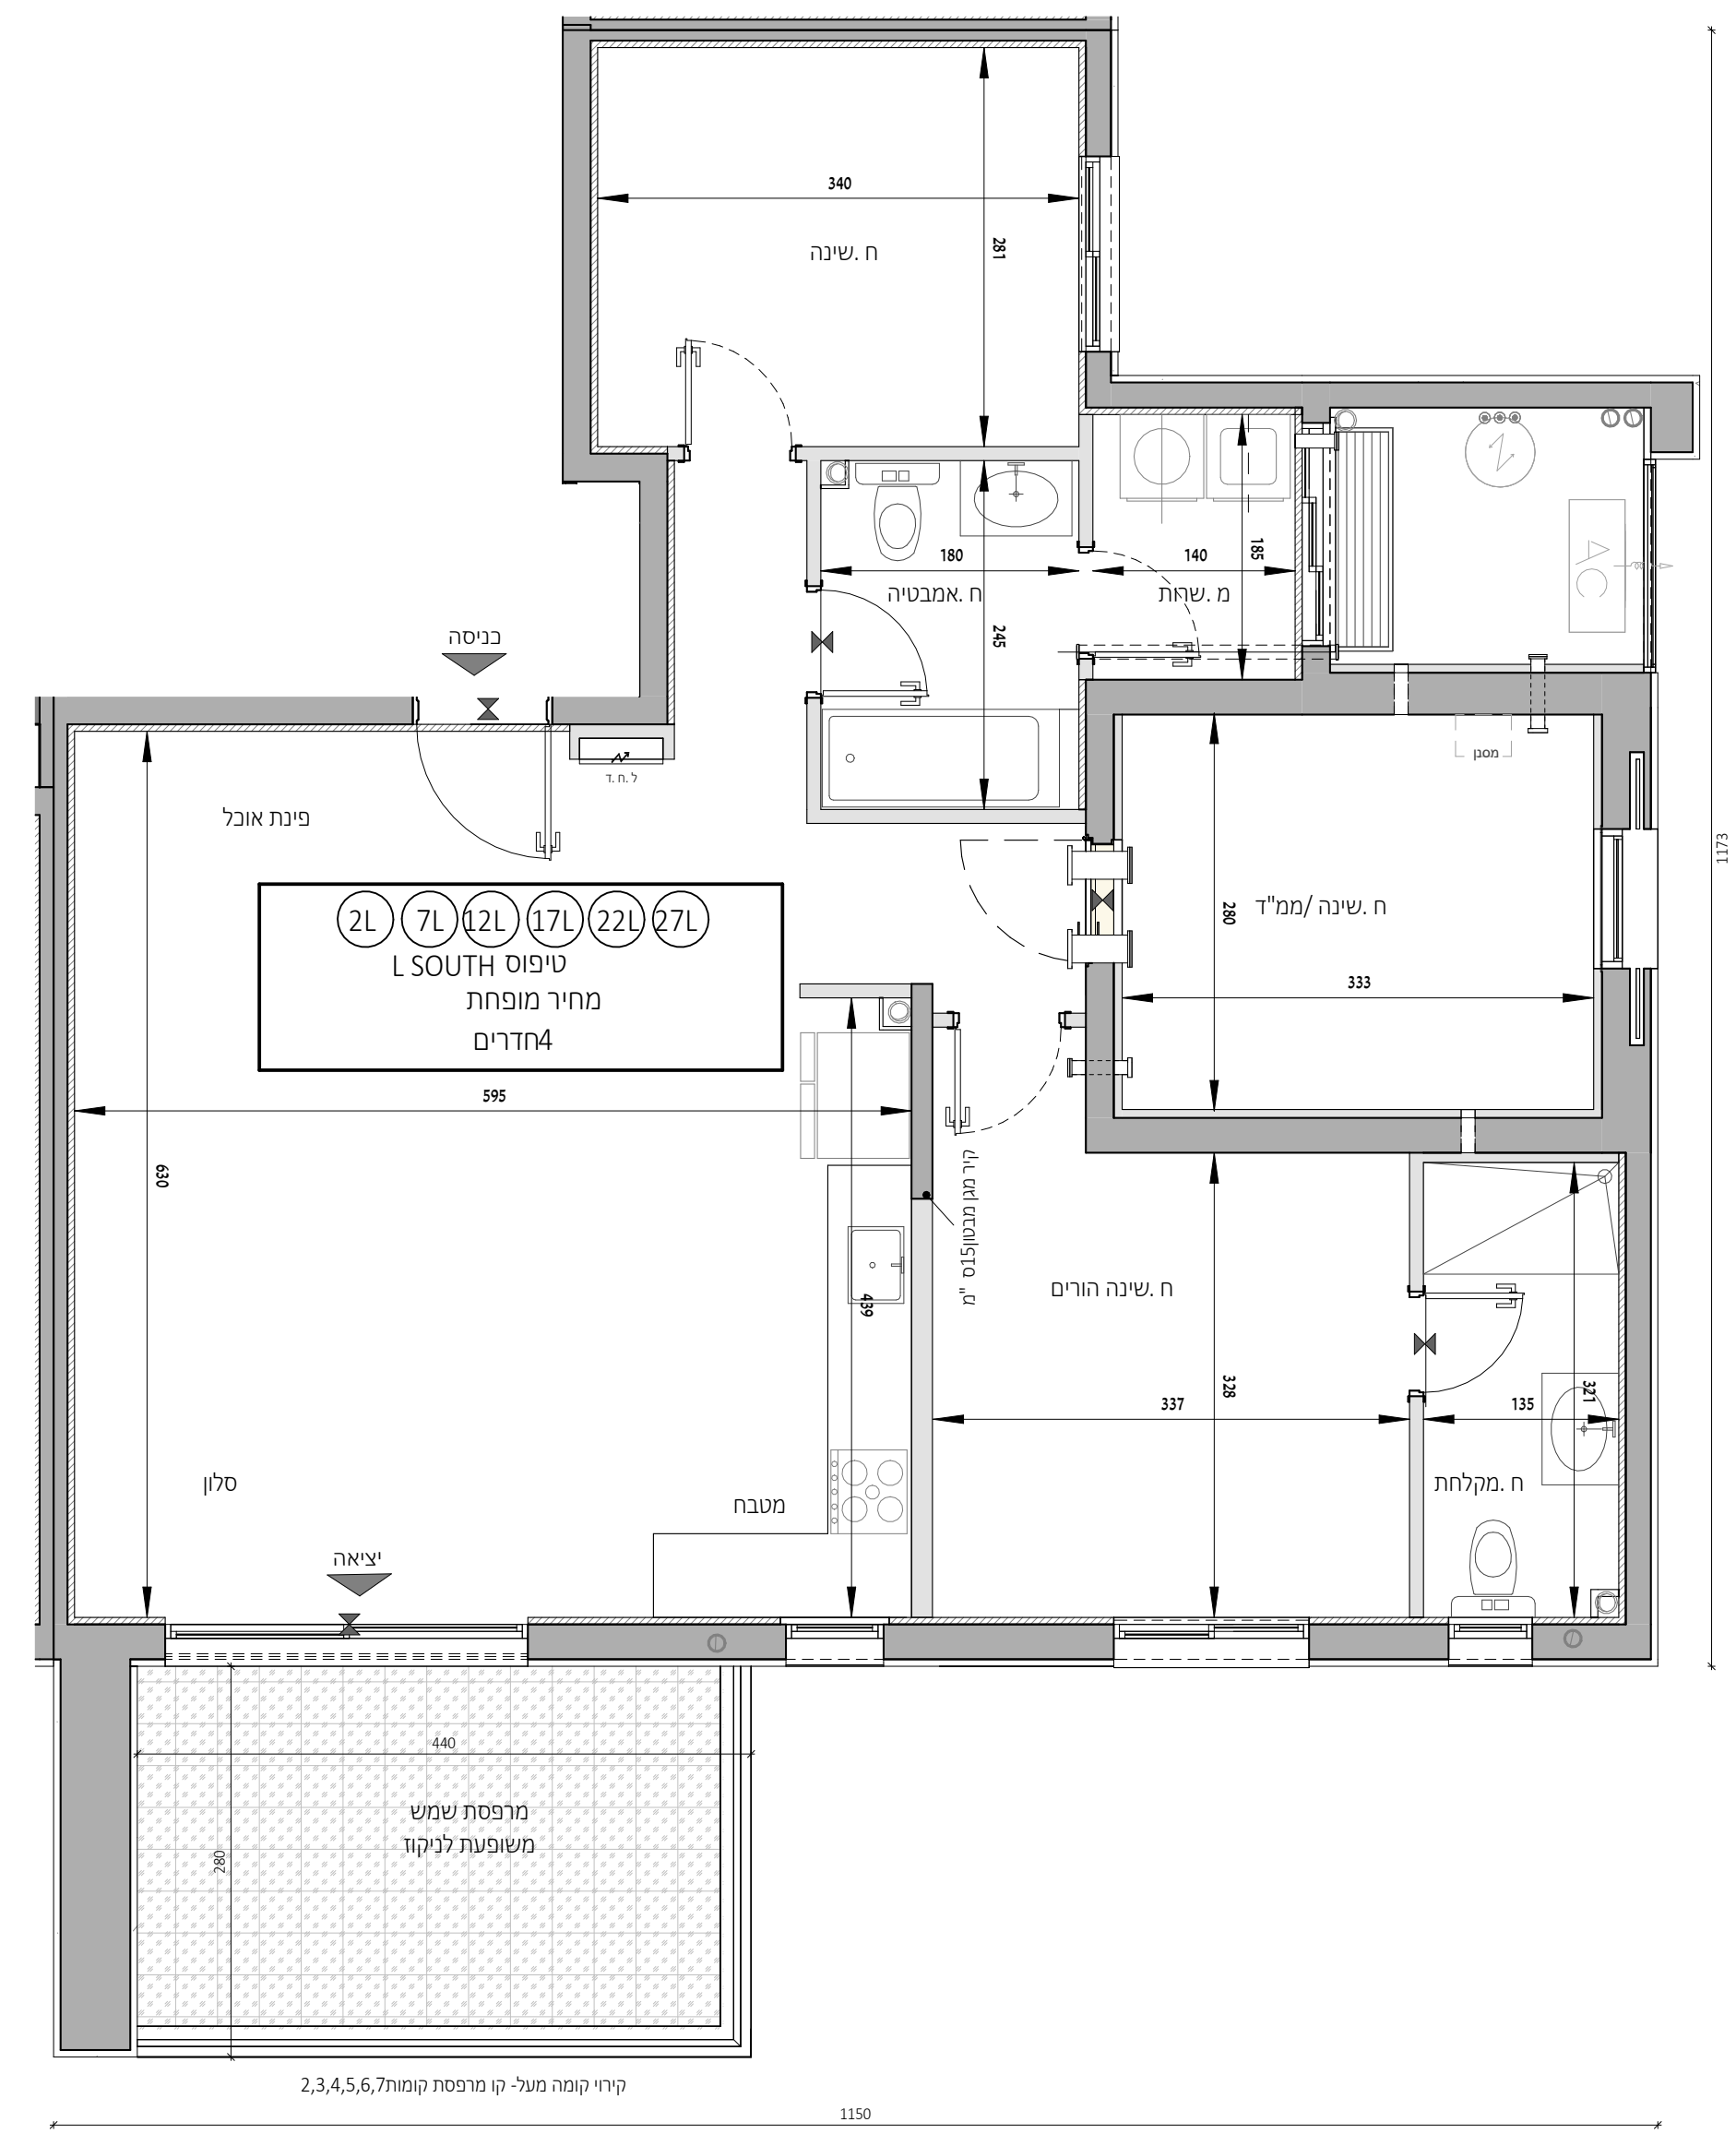

קירוי קומה מעל- קו מרפסת קומות 2,3,4,5,6,7