

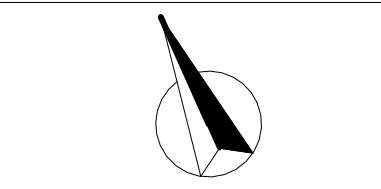
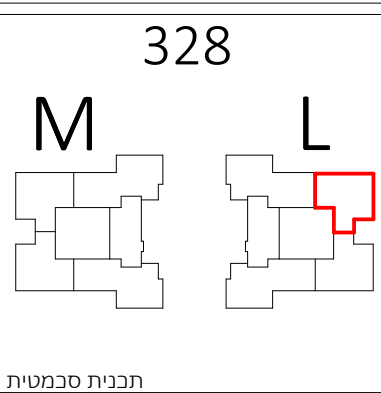


הרובע הבינלאומי לוד

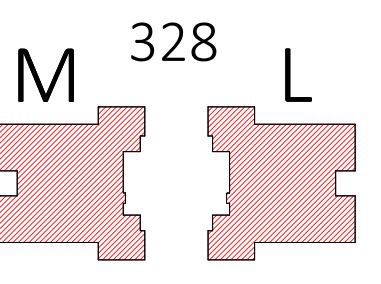

הערות:
התכניות לפני היתר ייתכנו שינויים לפי דרישת הרשויות ואילוץ ביצוע. גליון הערות ומקרא הינם חלק בלתי נפרד מחוברת זו.

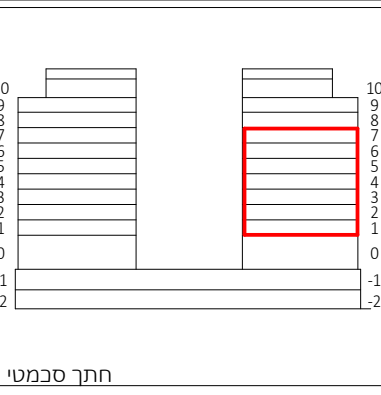


תאריך	מהדורה
26.06.25	8

מגרש:	328
קב"מ	1:50

BLD_L-TYP_L מופחת

שם החבש/ים
חתימת הרוכש/ים
חתימת החברה
תאריך חתימה

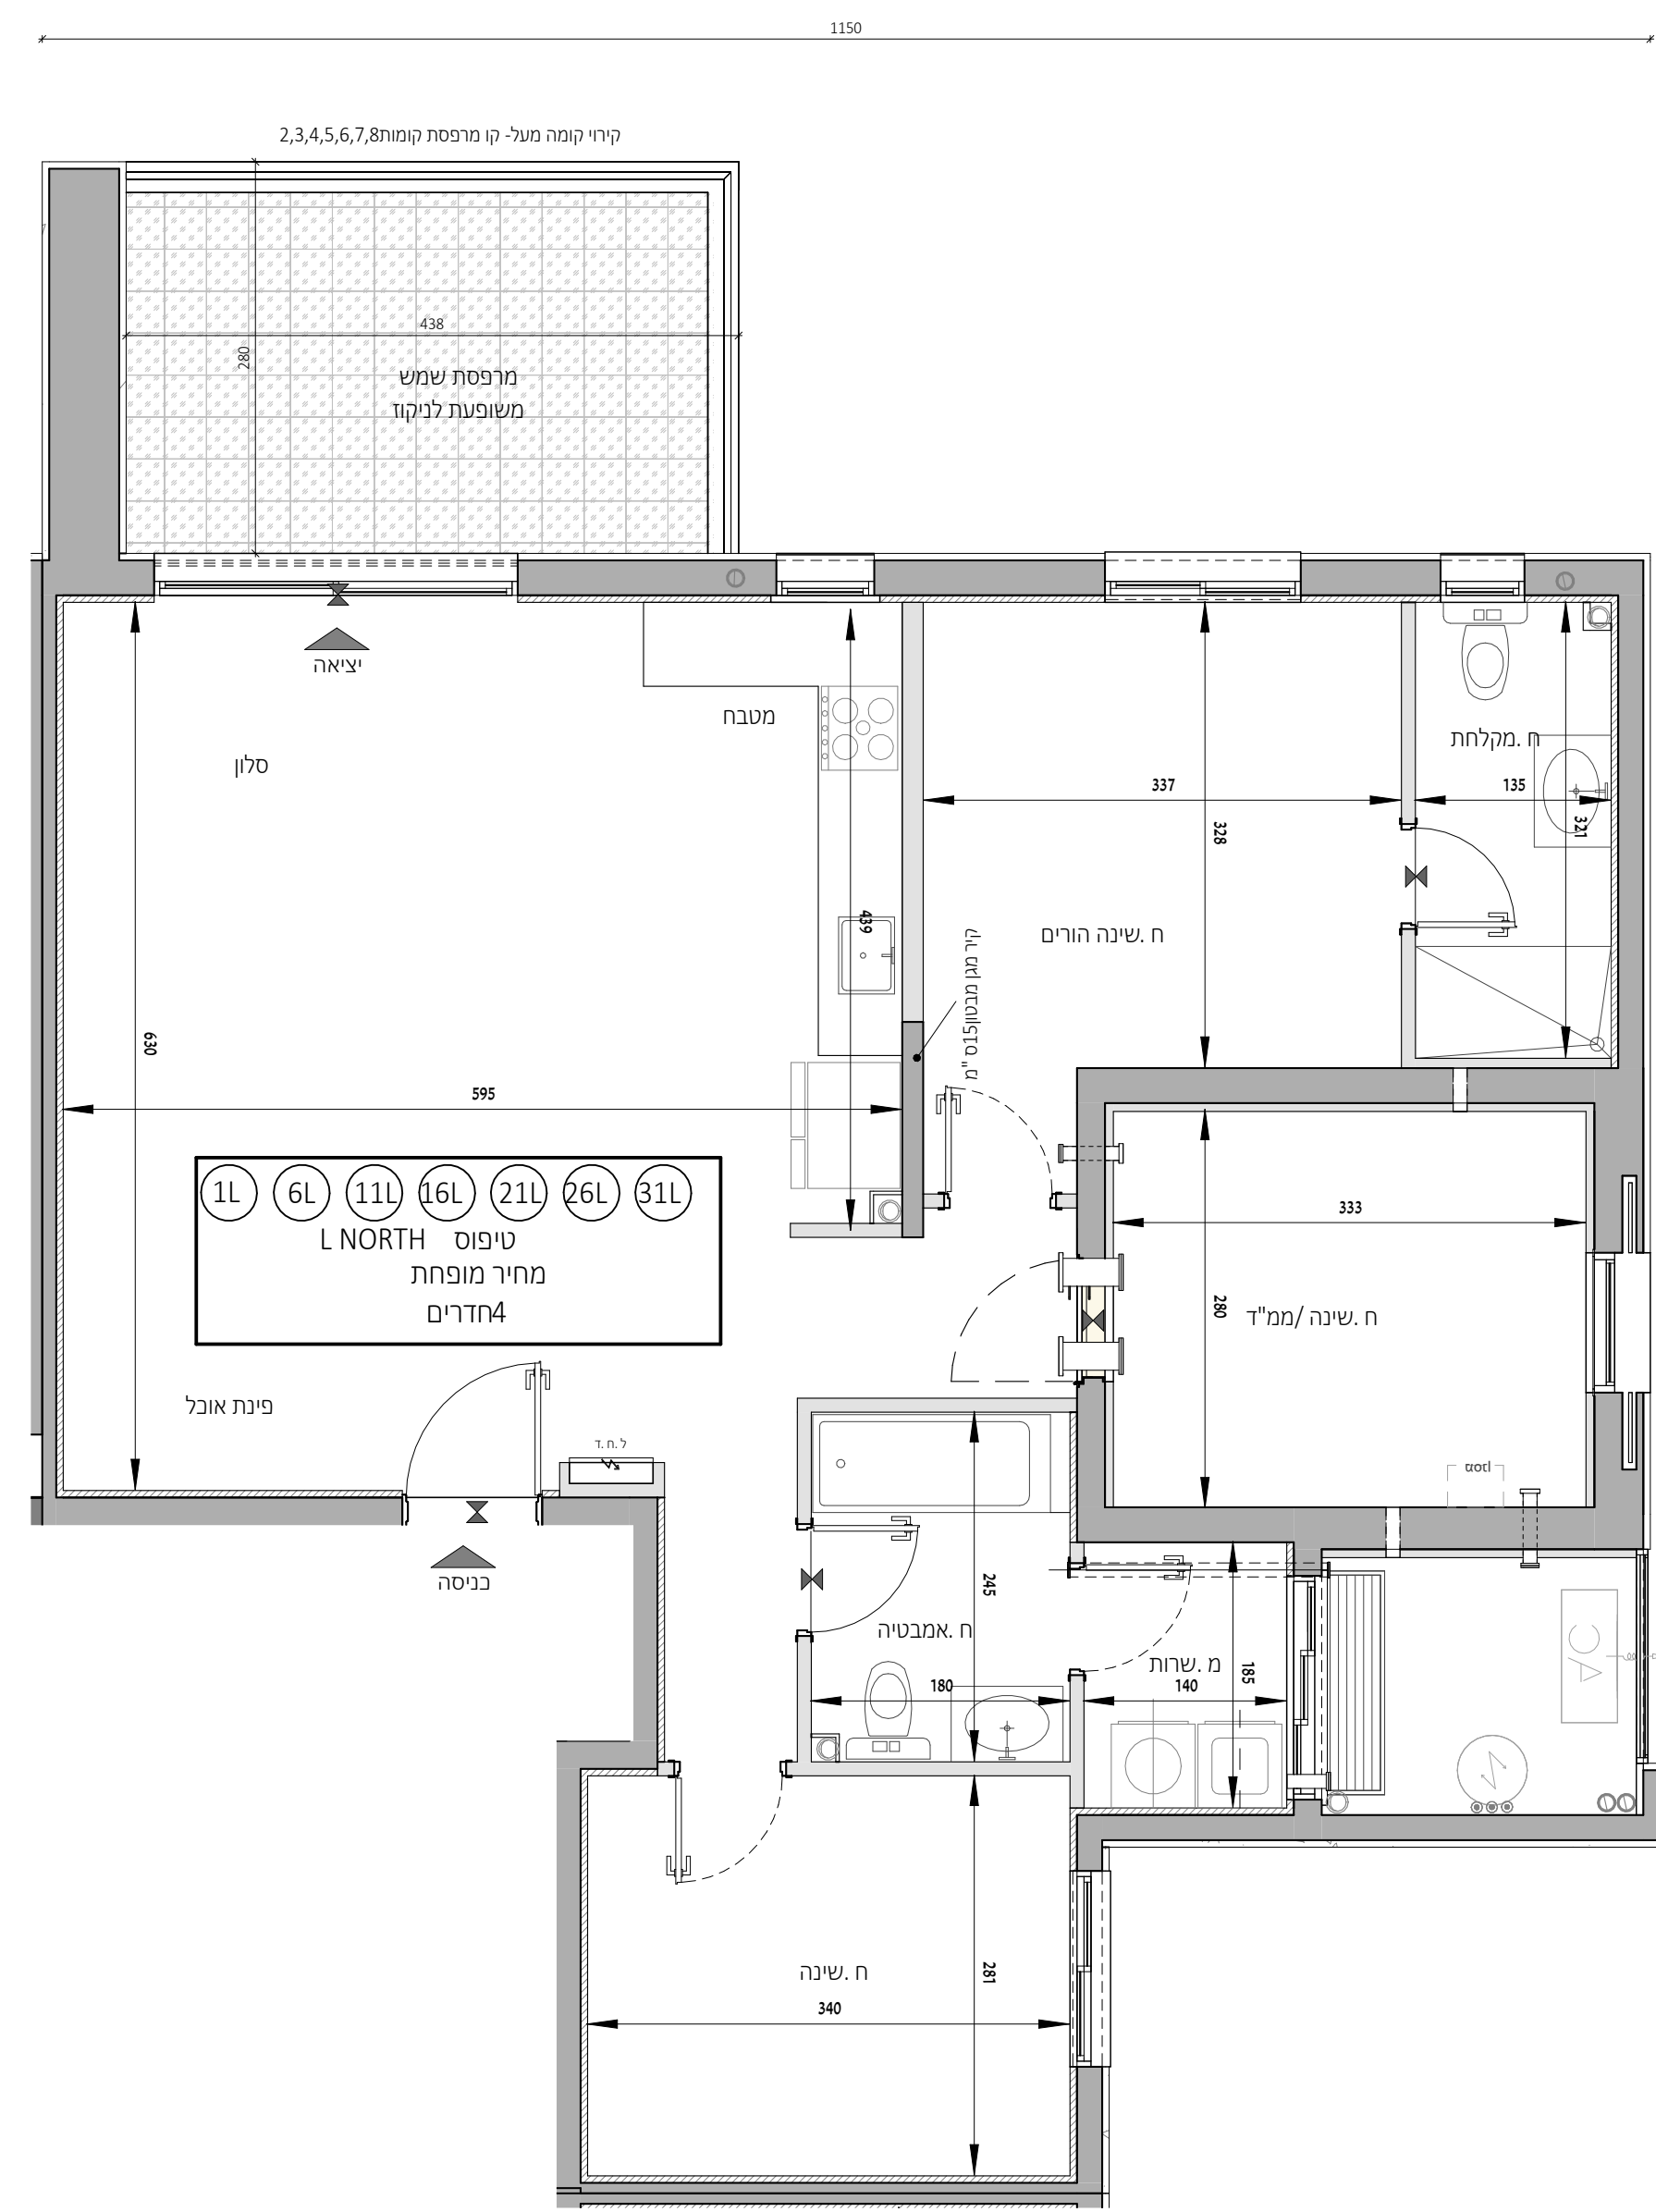

1173