

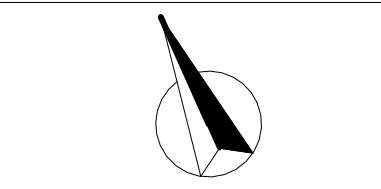


הרובע הבינלאומי לוד

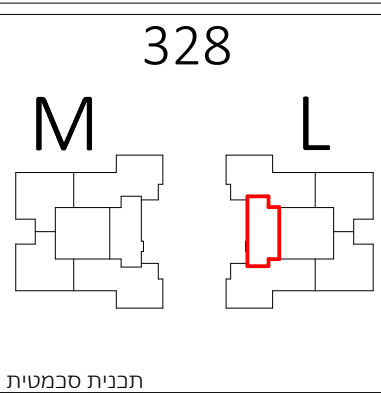

הערות:
 התכניות לפני היתר יותכנו שינויים לפי דרישת הרשויות ואילוץ ביצוע. גליון הערות ומקרא הינם חלק בלתי נפרד מחוברת זו.

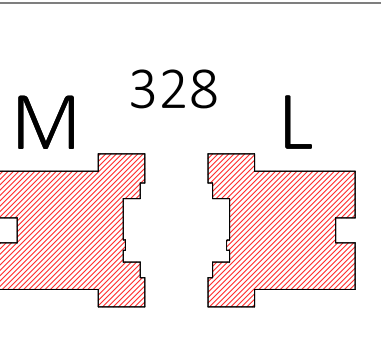


תאריך	מהדורה
26.06.25	8

מגרש:	328
קב"מ	1:50

מחיר-BLD_L-TYP_N מופחת

שם החבש/ים	
חתימת הרובש/ים	
חתימת החברה	
תאריך חתימה	

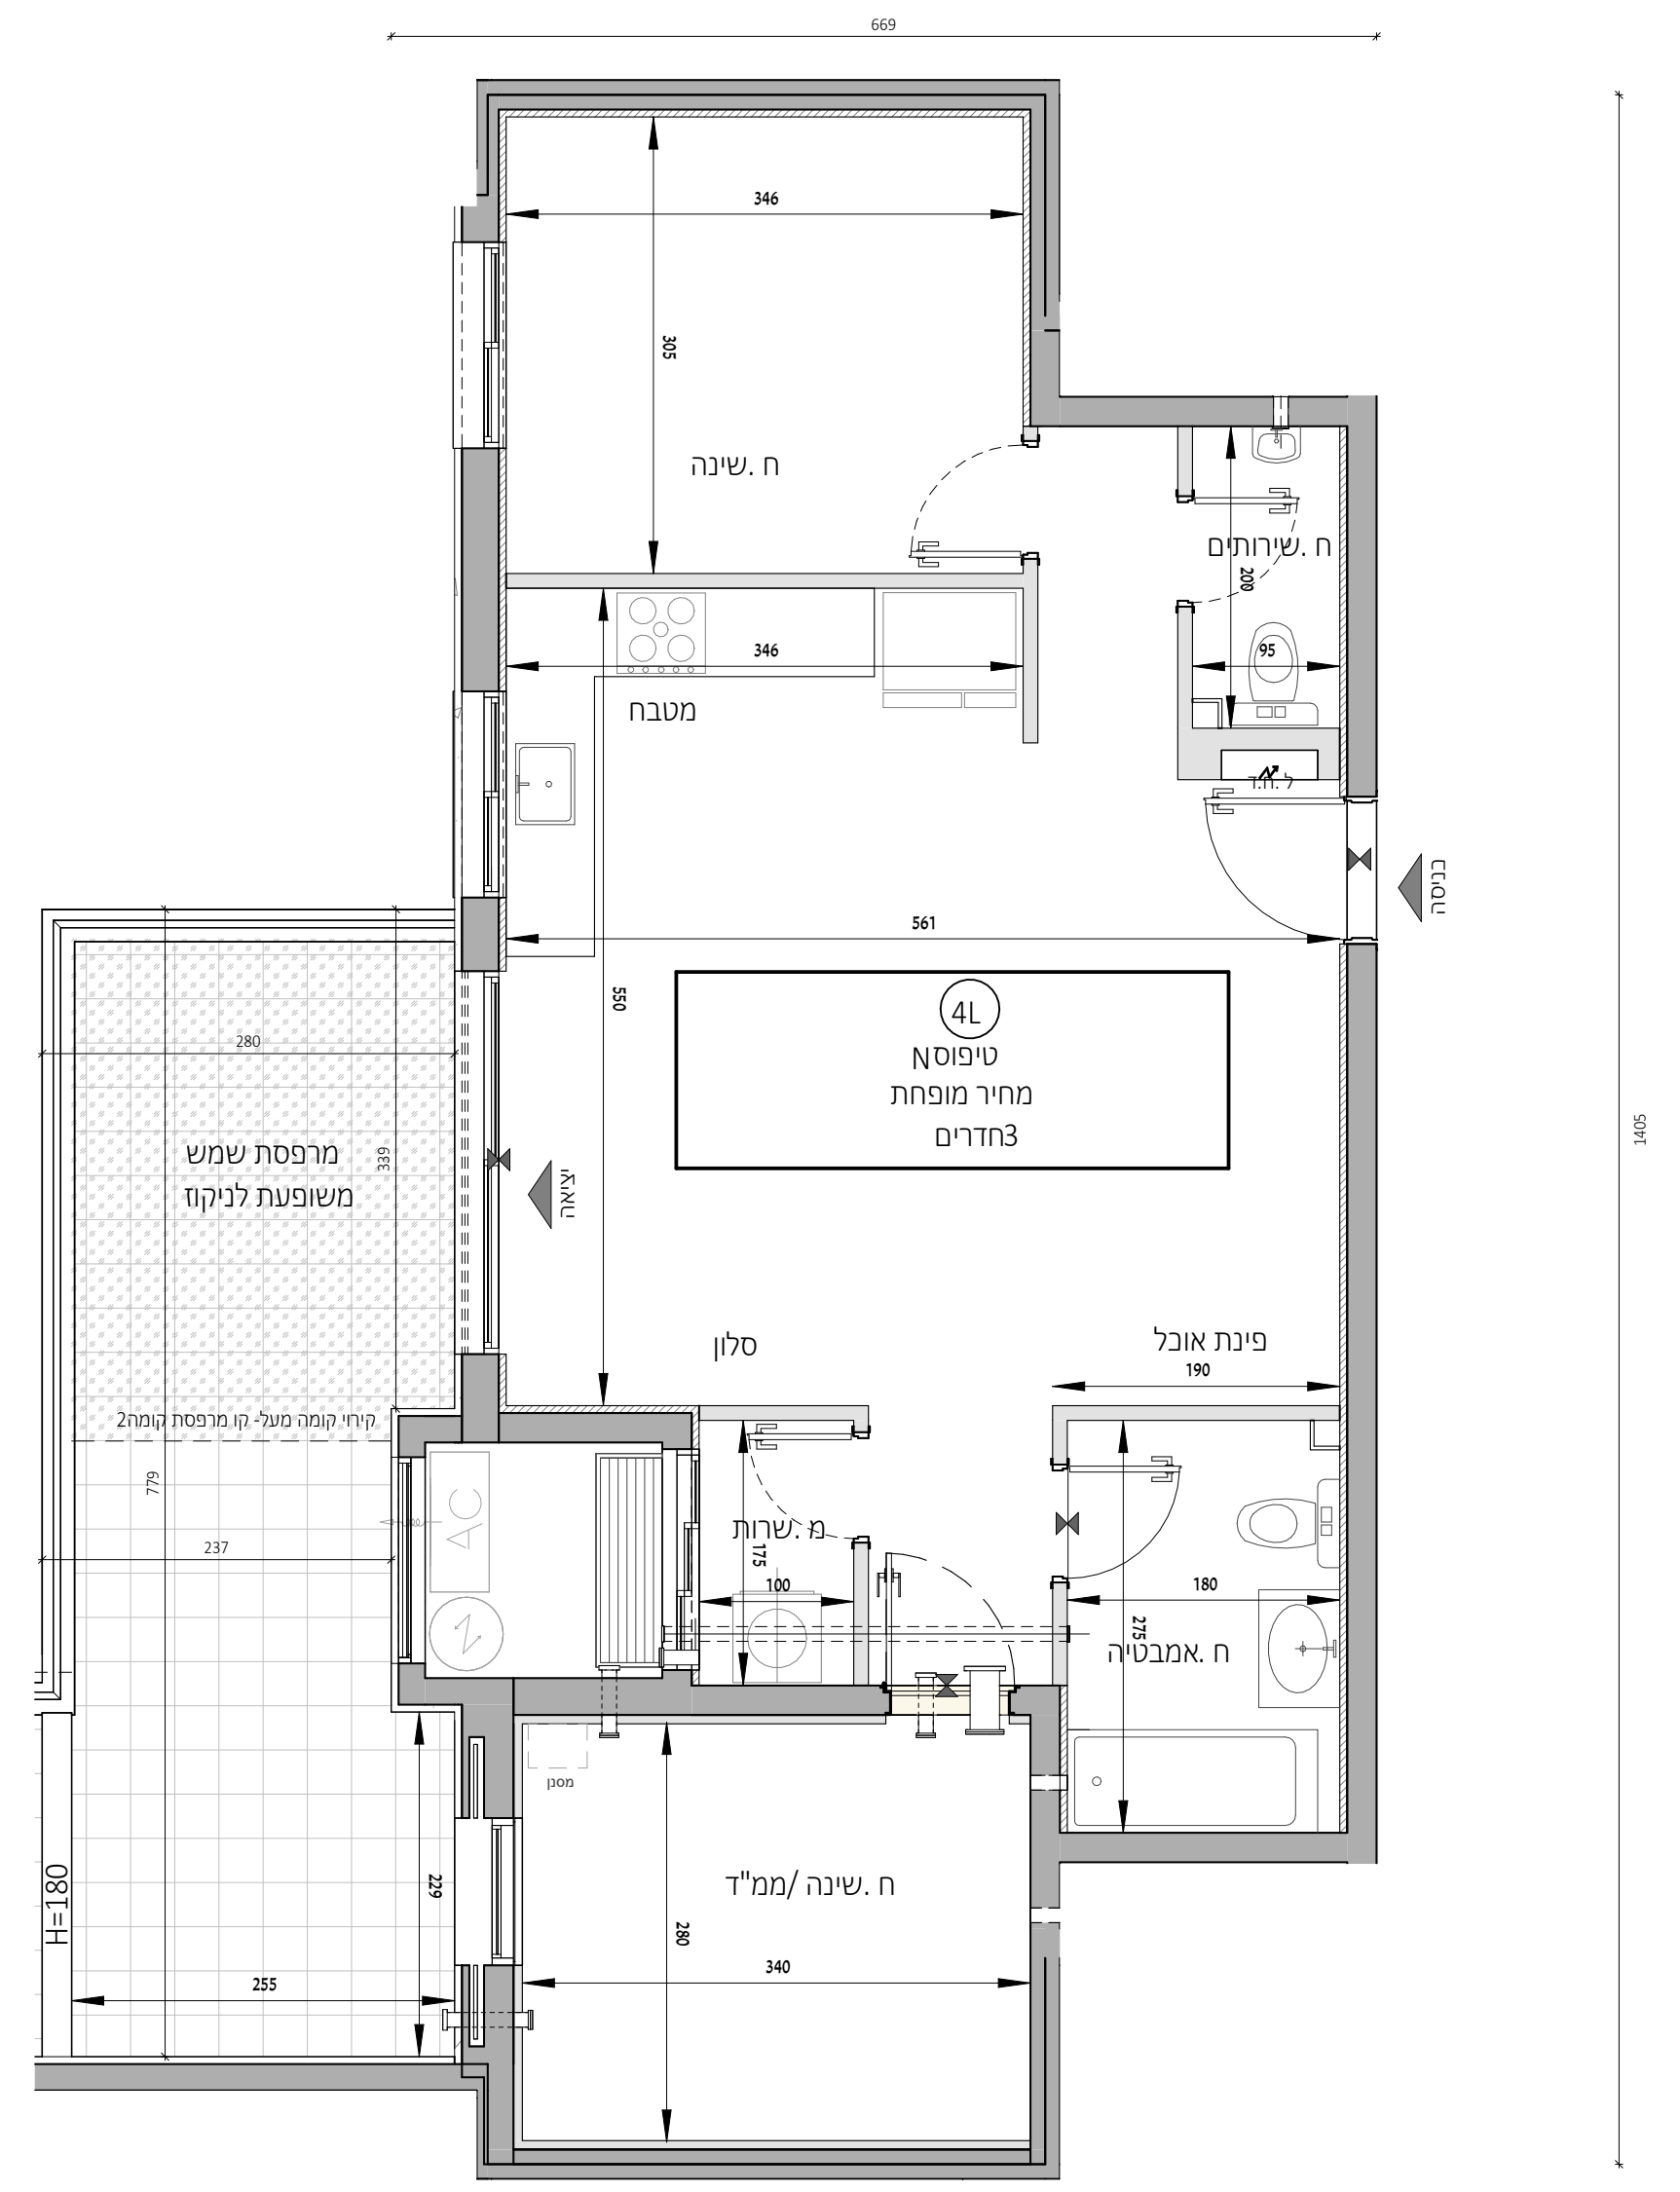

1405