

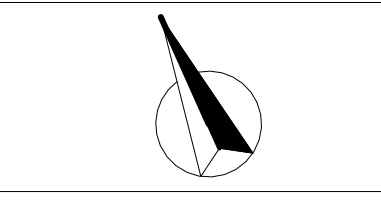
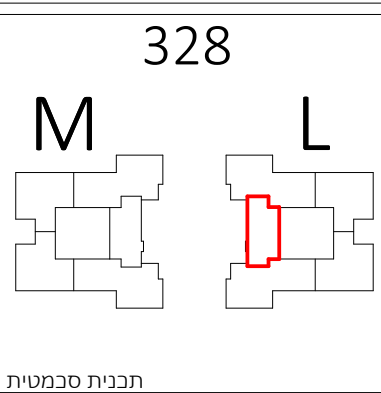


הרובע הבינלאומי לוד

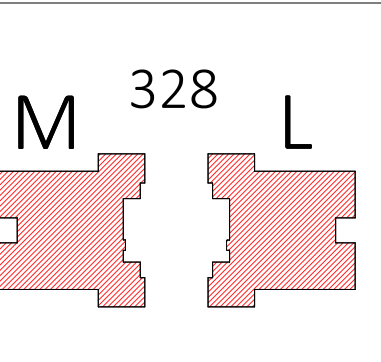


הערות:
 התכנית לפני היתר יותכנו שינויים לפי דרישת הרשויות ואילוץ ביצוע. גליון הערות ומקרא הינם חלק בלתי נפרד מחוברת זו.

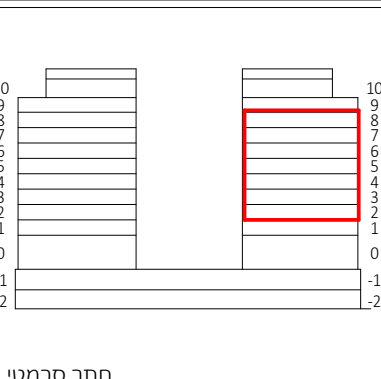

תאריך	מהדורה
26.06.25	8

מגרש:	328
קב"מ	1:50

BLD_L-TYP_N מחיר-מופחת	
שם החבש/ים	_____
חתימת הרוכש/ים	_____
חתימת החברה	_____
תאריך חתימה	_____

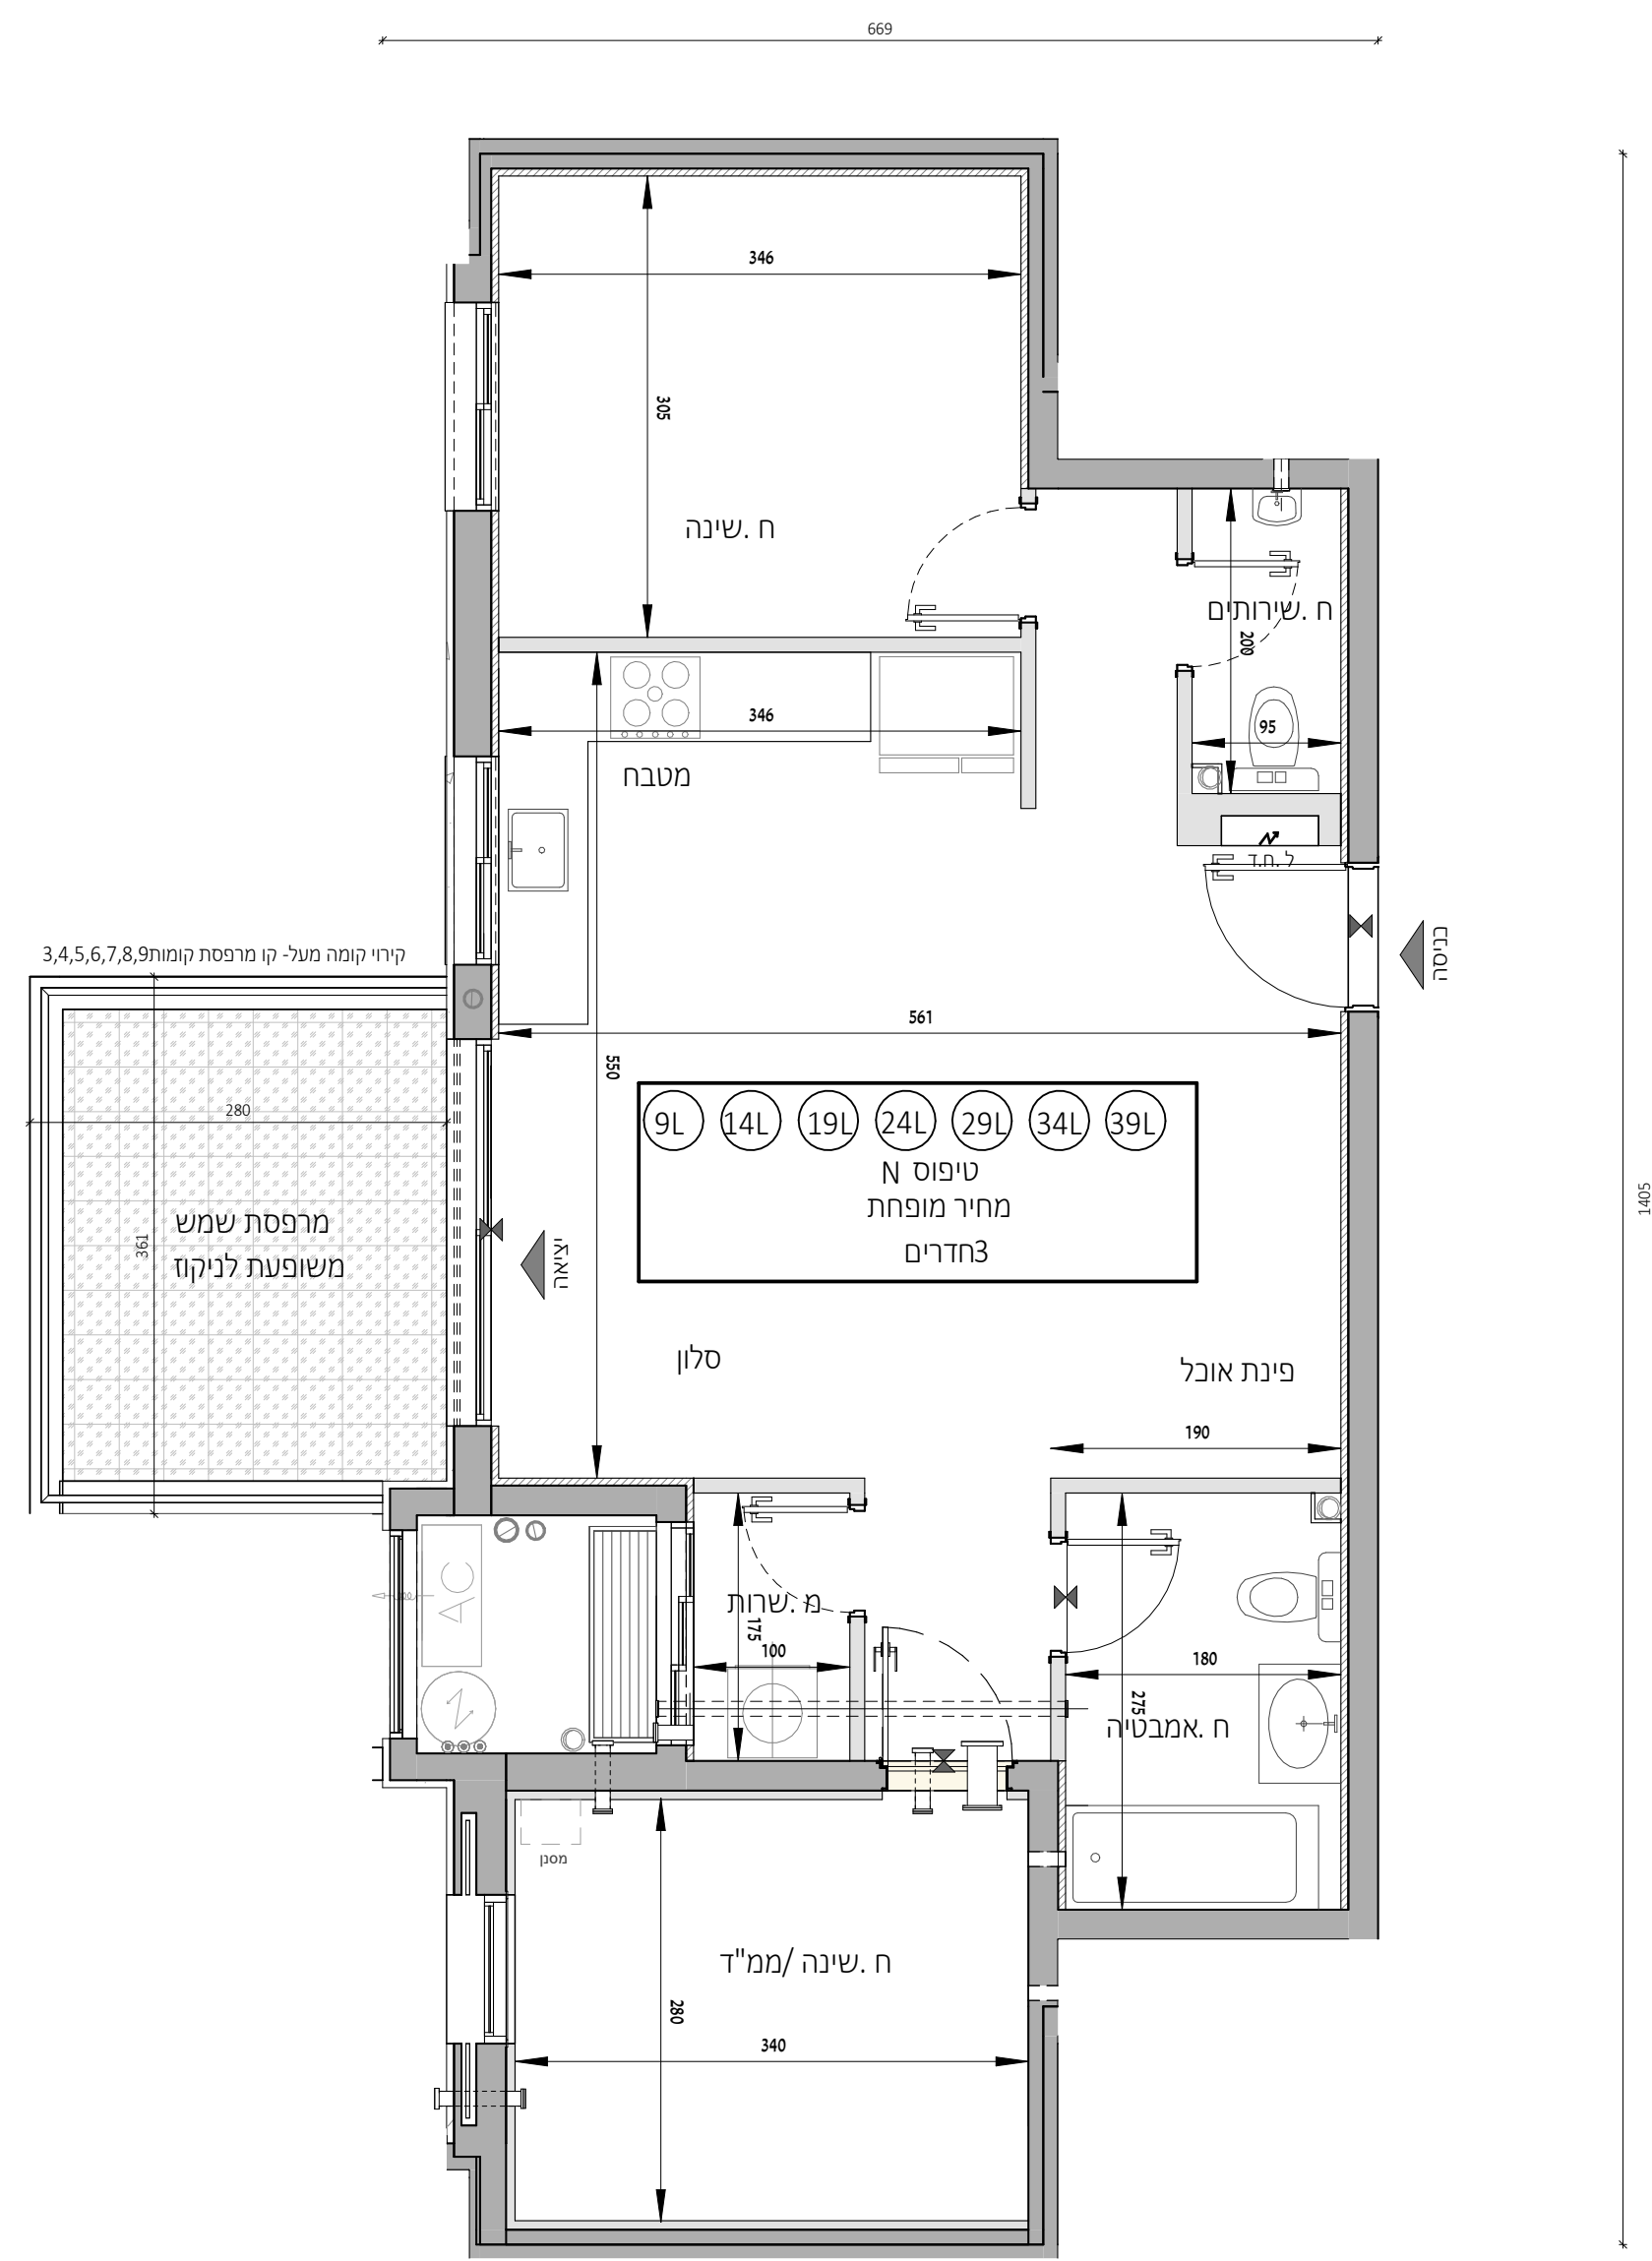

1405