






תוכניות מכר טיפוסי דירות

מגרש 102
מהדורה 7

Miloslavsky
ARCHITECTS
www.milosarc.com

בני ברק, רח' בן גוריון 59, 5140101
Bnei-Brak, 59 Ben-Gurion ST. 5140101
טל: 03-7316888 TEL: 03-7316885 Fax:

הרובע הבינלאומי לוד

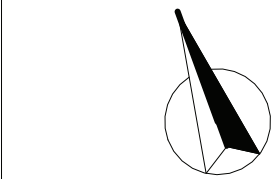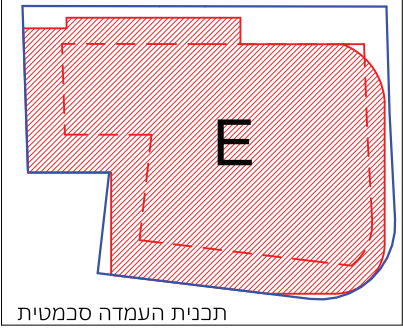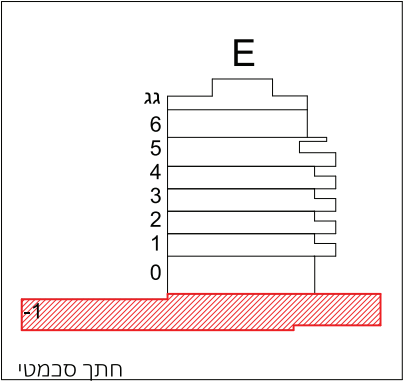

הערות:



התכניות לפני היתר ויתכנו שינויים לפי דרישת הרשויות ואילוצי ביצוע. גליון הערות ומקרא הינם חלק בלתי נפרד מחוברת זו.

Miloslavsky
ARCHITECTS


תאריך	מהדורה
19.06.2025	7
מגרש:	102
קב"מ	1:100
תכנית קומת מרתף	
שם הרוכש/ים	
חתימת הרוכש/ים	
חתימת החברה	
תאריך חתימה	



הרובע הבינלאומי לוד

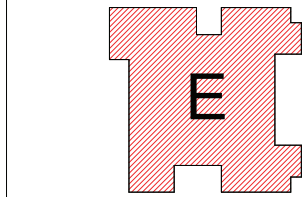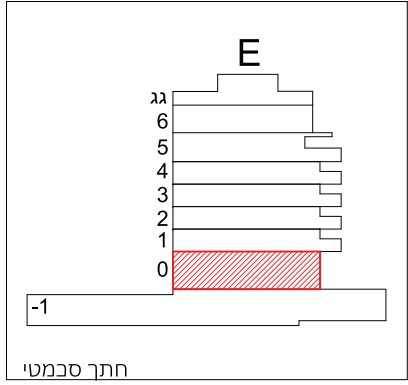

תכנית העמדה סכמטית

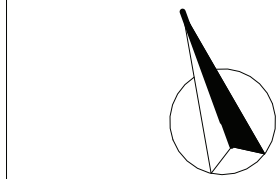


הערות:


התכניות לפני היתר ויתכנו שינויים לפי דרישת הרשויות ואילוצי ביצוע. גליון הערות ומקרא הינם חלק בלתי נפרד מחוברת זו.

Miloslavsky
ARCHITECTS





תאריך	מהדורה
19.06.2025	7
מגרש:	102
קב"מ	1:100
תכנית מגרש וקומת קרקע	
שם הרכש/ים	
חתימת הרכש/ים	
חתימת החברה	
תאריך חתימה	

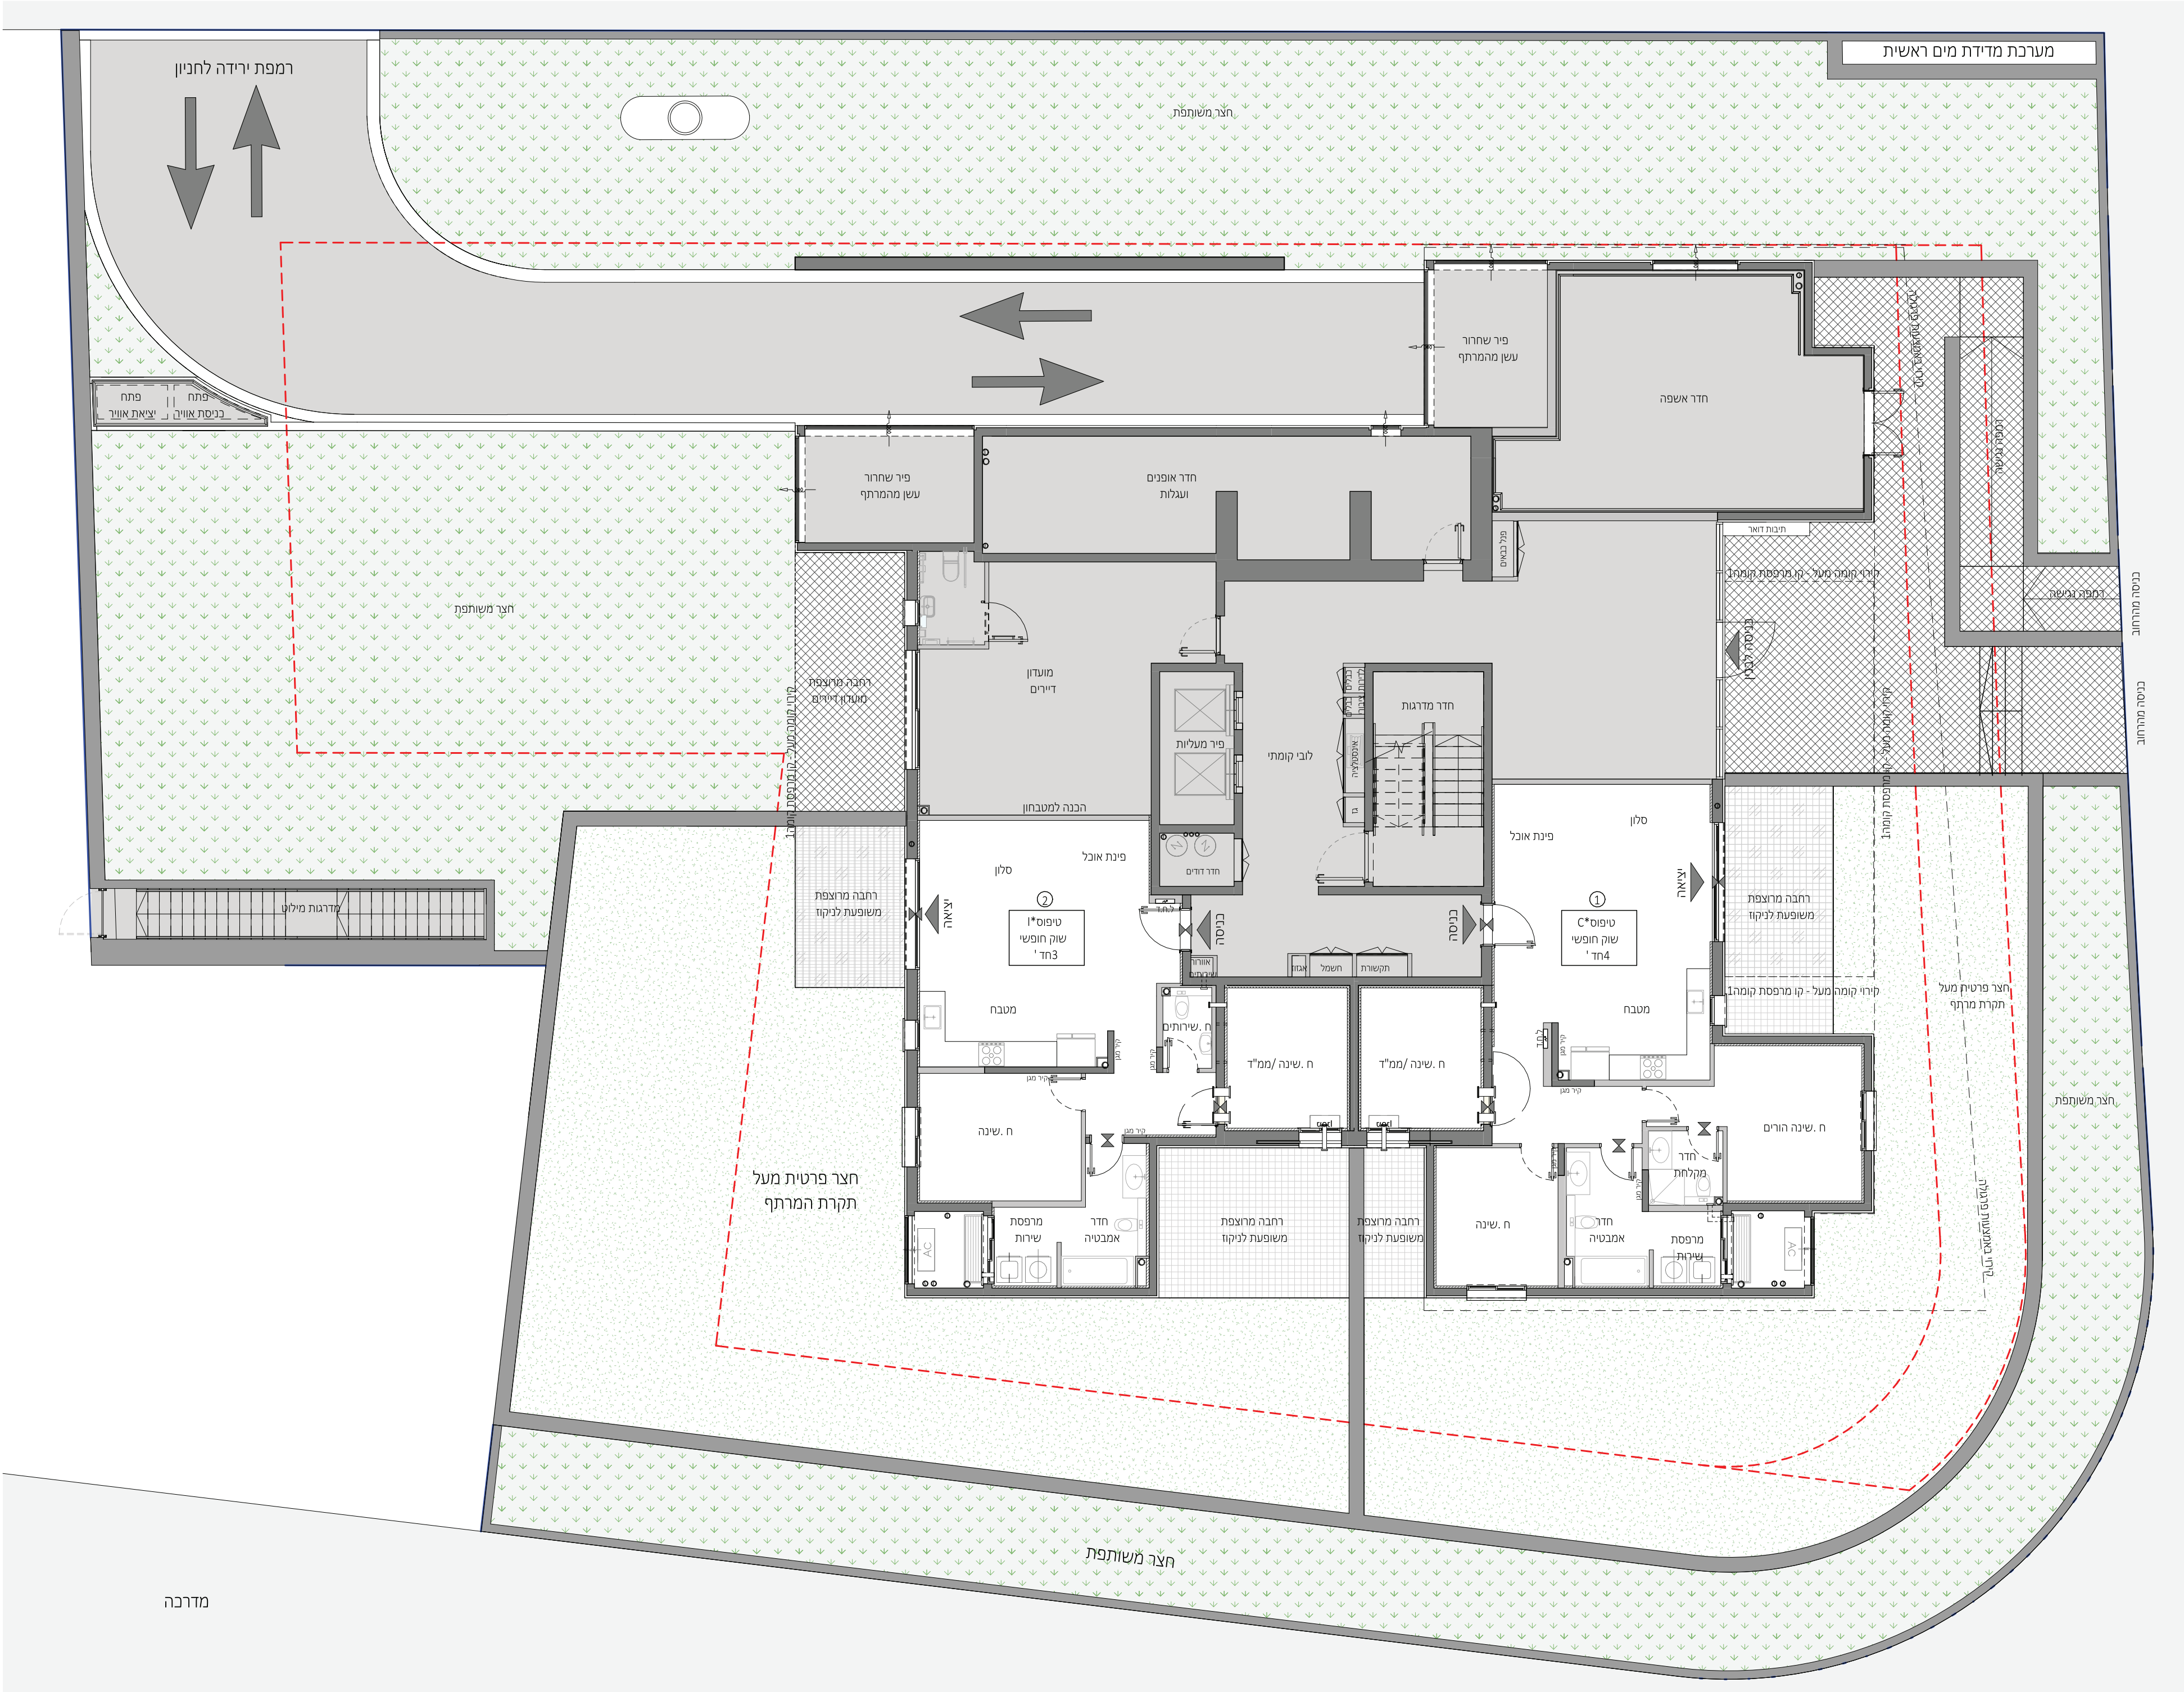

תאריך 19.06.2025	מהדורה 7
102	מגשר:
1:100	קב"מ
תכנית קומה 1	
שם הרוכש/ים	
חתימת הרוכש/ים	
חתימת החברה	
תאריך חתימה	

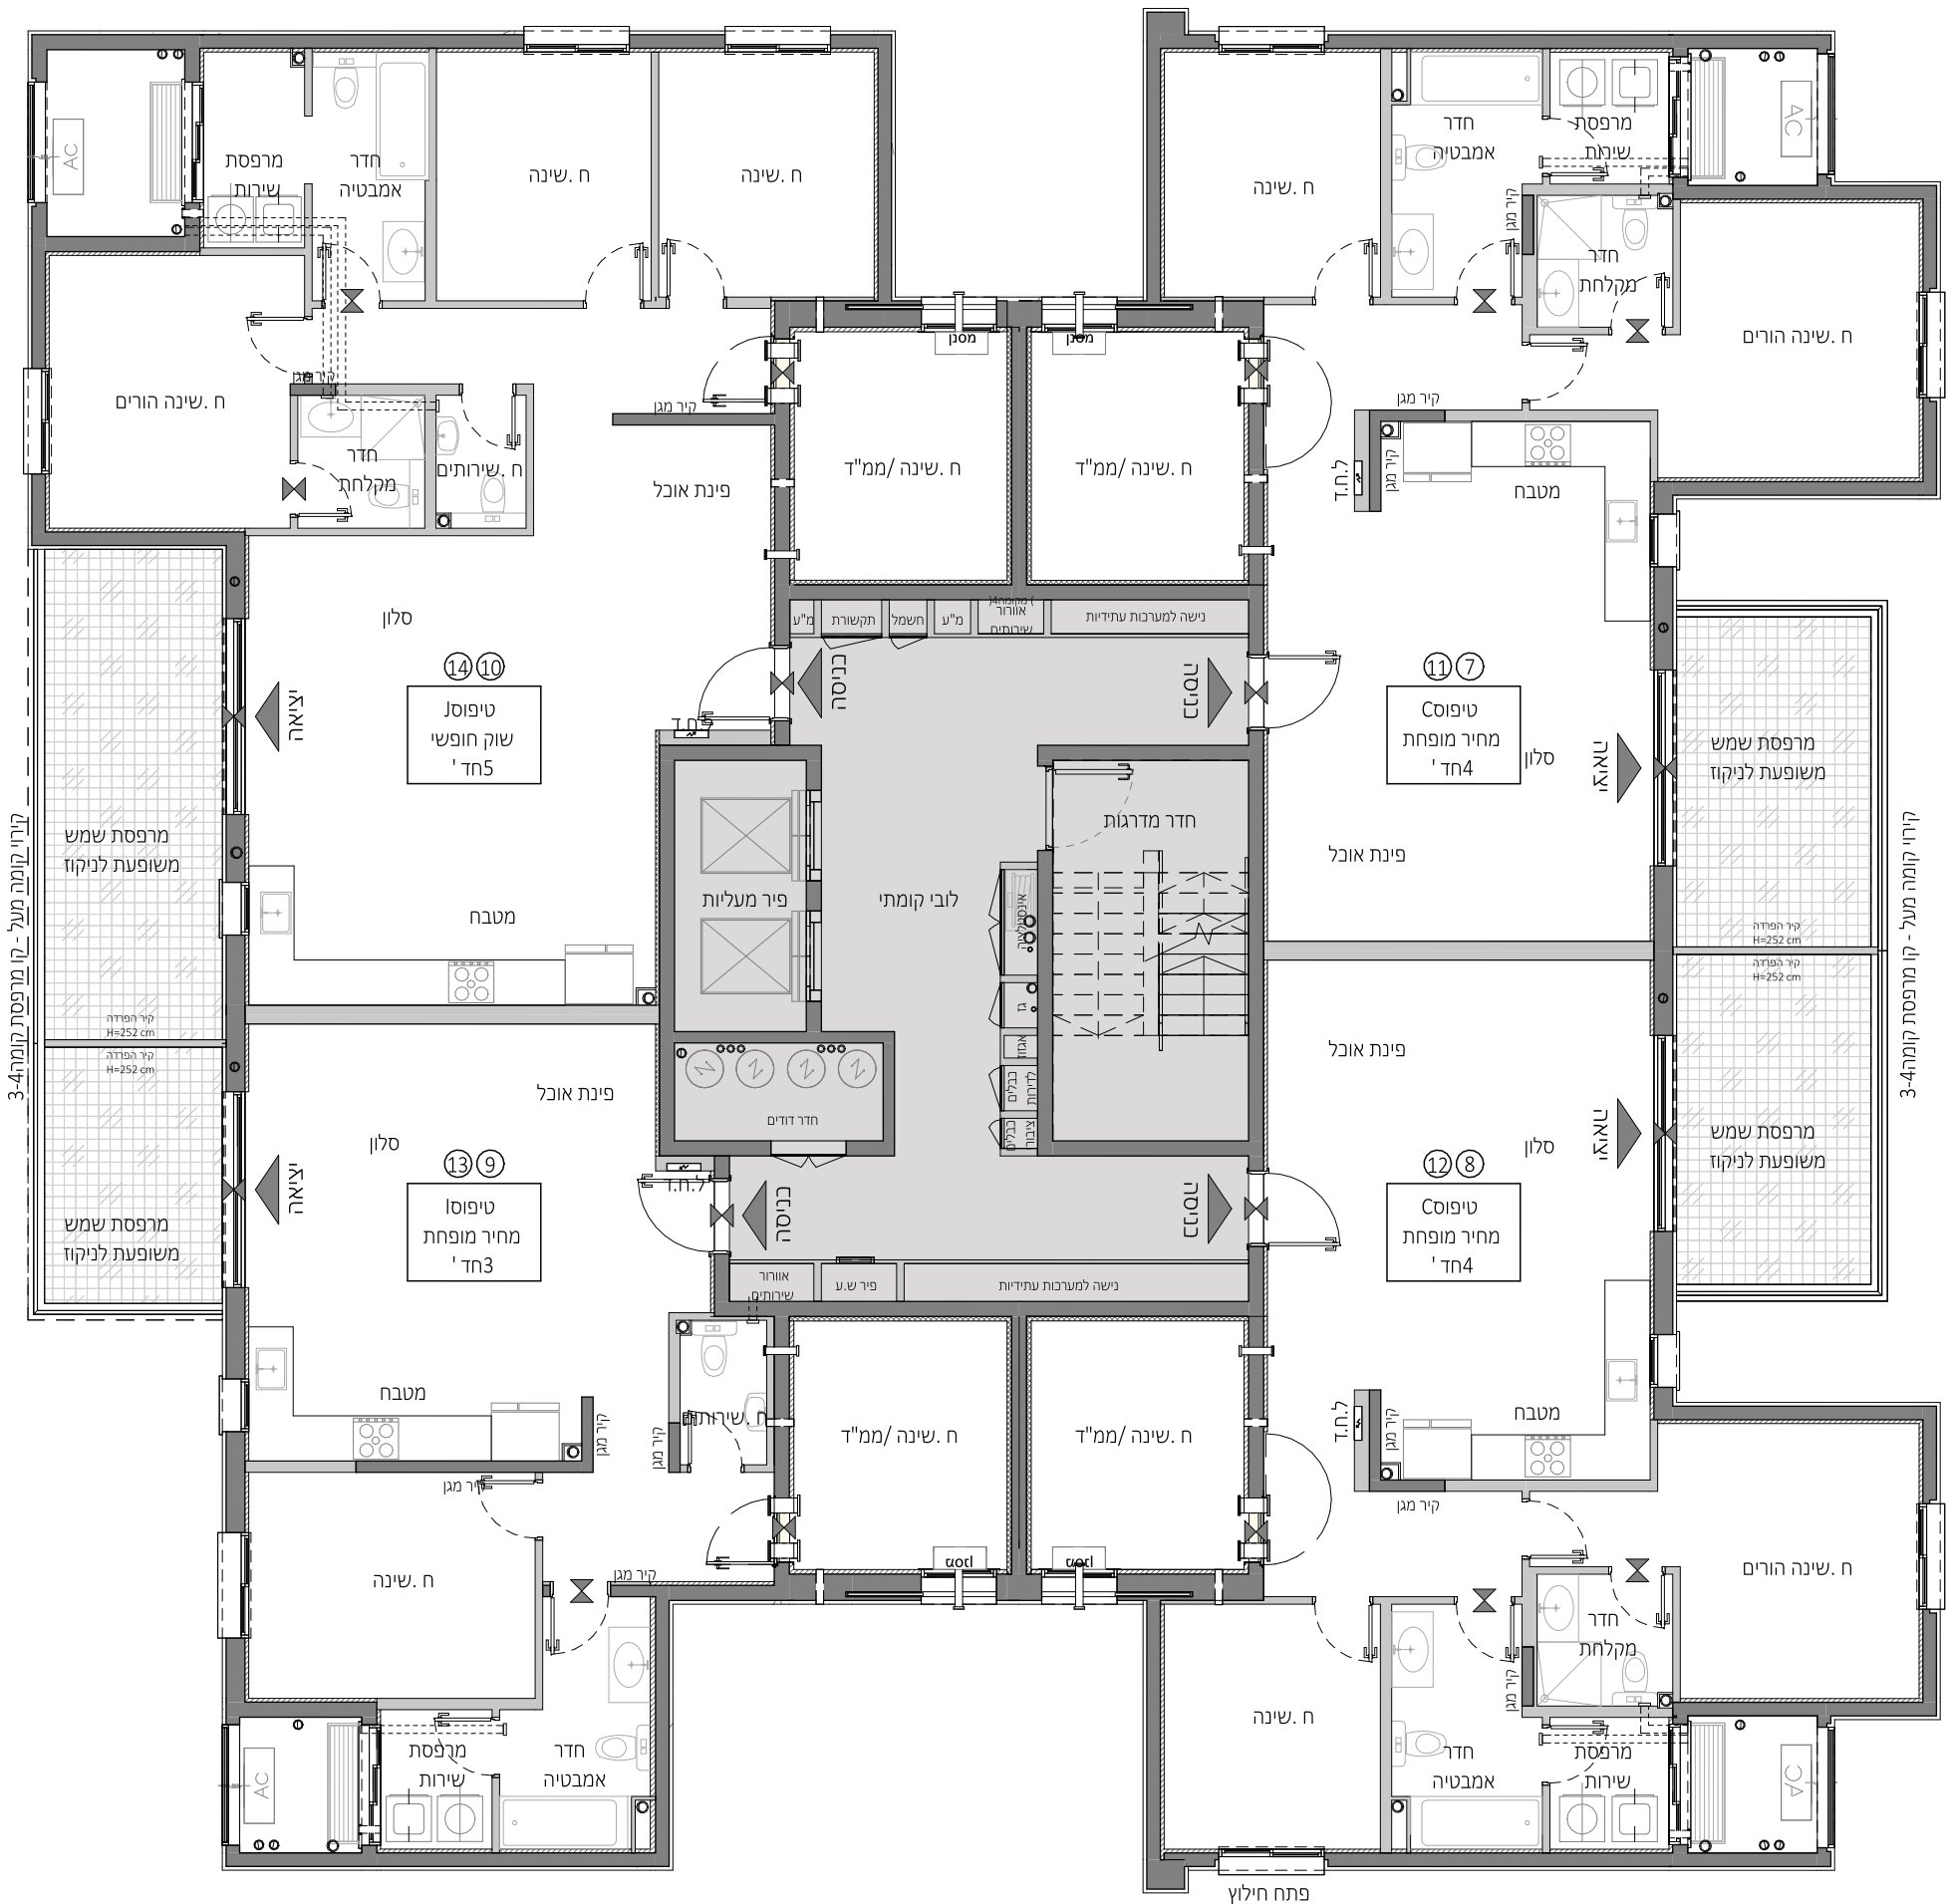

הרובע הבינלאומי לוד

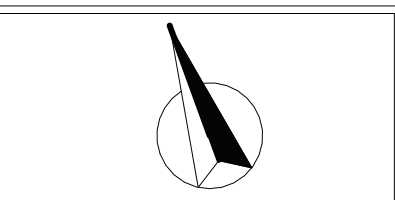 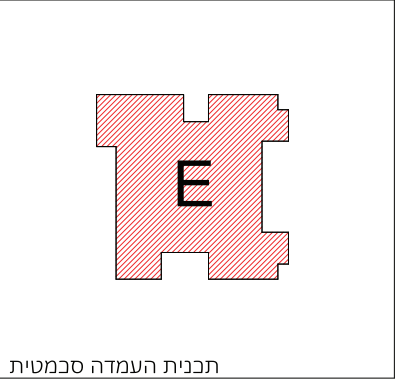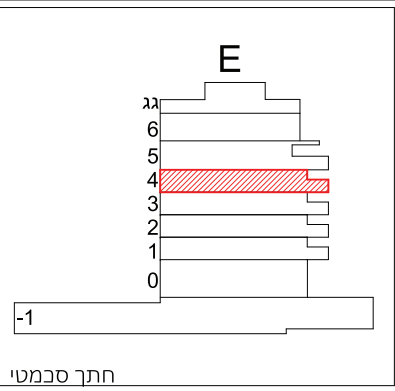

הערות:

התכניות לפני היתר ויתכנו שינויים לפי דרישת הרשויות ואילוצי ביצוע. גליון הערות ומקרא הינם חלק בלתי נפרד מחוברת זו.



תאריך	מהדורה
19.06.2025	7
מגרש:	102
קב"מ	1:100
תכנית קומה 4	
שם הרכש/ים	
חתימת הרכש/ים	
חתימת החברה	
תאריך חתימה	

