




תוכניות מכר טיפוסי דירות

מגרש 103
מהדורה 6


Miloslavsky
ARCHITECTS
www.milosarc.com

בני ברק, רח' בן גוריון 59, 5140101
Bnei-Brak, 59 Ben-Gurion ST. 5140101
טל: 03-7316888 TEL: 03-7316885 Fax:




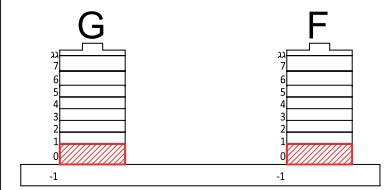

חדר סכמטי

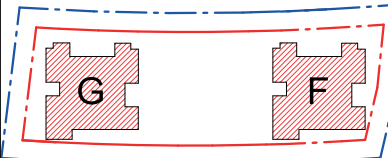

תכנית העמדה סכמטית

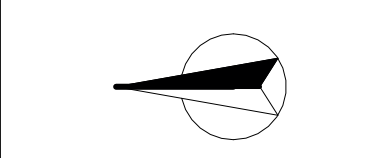


הערה:
התכנית לפי היתר ויתבט שונים לפי
דרישת הרשות ואילוצי ביצוע.
גיליון הערות ומקרא הינם חלק בלתי נפרד
מחוברת זו.

Miloslavsky

מחזור	תאריך
6	26.06.2025
מגרש:	103
ק"מ	1:100

תכנית מגרש וקומות קרקע

שם הרובע/ים
חתימת הרובע/ים
חתימת החברה
תאריך חתימה

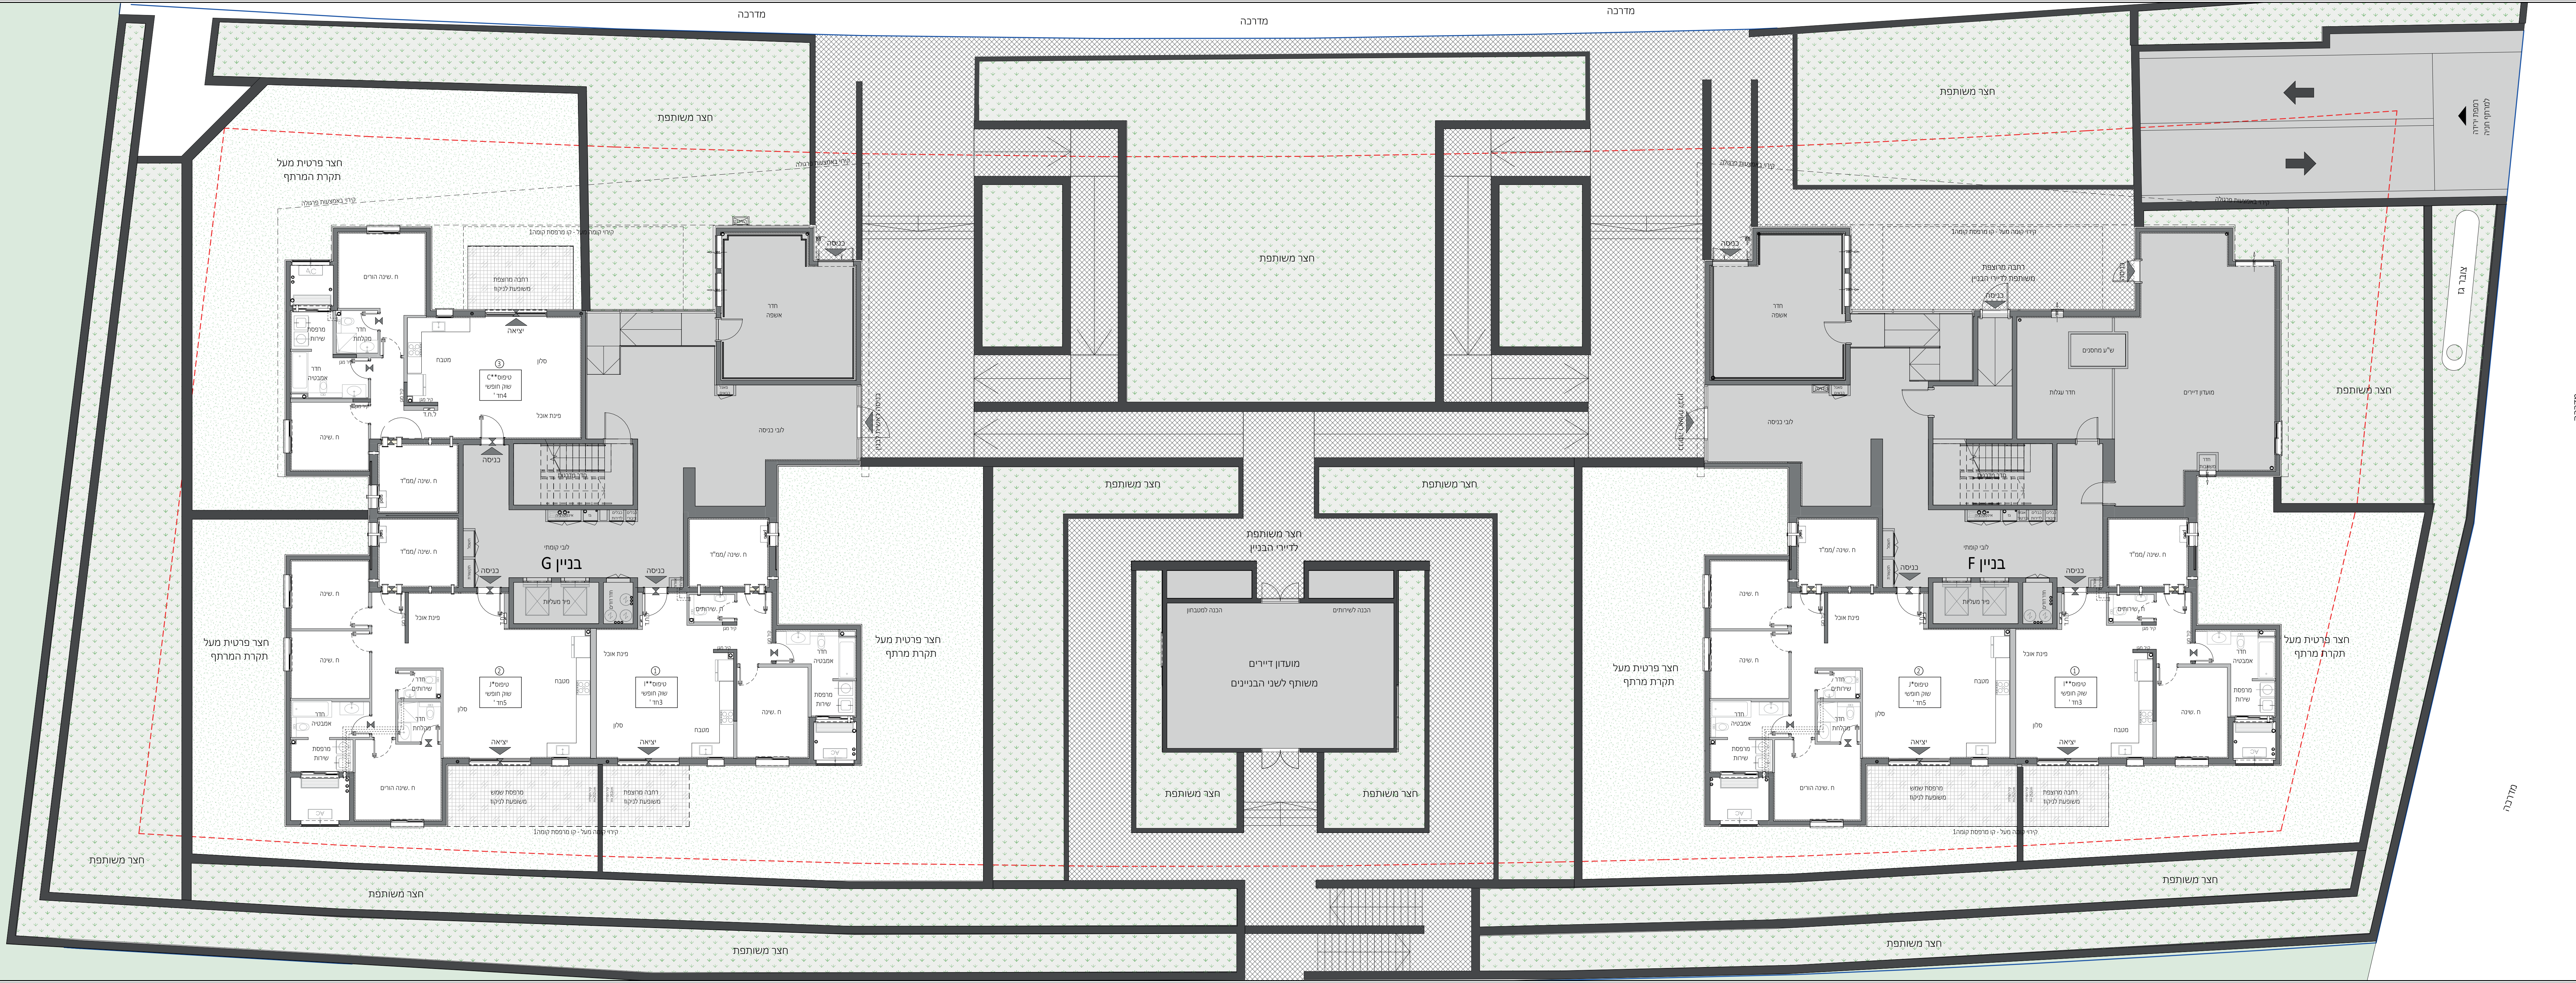

מדרכה

מדרכה

הרובע הבינלאומי לוד

G

F

חתך סכמטי

G

F

תכנית העמדה סכמטית

הערות:

התכנית לפי היתר וייתכנו שינויים לפי דרישת הרשויות ואילוצי בצוע. גליון העות ומקרא הינם חלק בלתי נפרד מחוברת זו.

Miloslavsky

ARCHITECTS

מחזור	תאריך
6	26.06.2025
מגרש:	103
קב"מ	1:100
תכנית קומה 2-3	
שם הרוכש/ים	
חתימת הרוכש/ים	
חתימת החברה	
תאריך חתימה	

בניין G

בניין F

F בניין

צפרייז וזוהר שרבע

עליון ענין אולב

הרובע הבינלאומי לוד

G

F

חתך סכמטי

G

F

תכנית העמדה סכמטית

תערוכה:

התכנית לפי היתר ויתבט שנייים לפי דרישת הרשויות ואילוץ בוצע. גליון הערות ומקרא הינם חלק בלתי נפרד מחוברת זו.

Miloslavsky

ARCHITECTS

תאריך

26.06.2025

מחזור

6

מגרש:

103

קב"מ

1:100

תכנית קומה 5

שם הרכיב/ים

חתימת הרכיב/ים


חתימת החברה

תאריך חתימה


בניין G

בניין F


הרובע הבינלאומי לוד

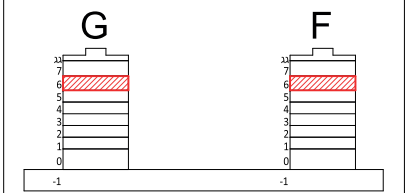

חתך סכמטי

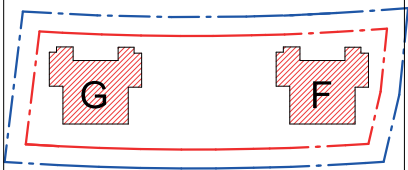

תכנית העמדה סכמטית

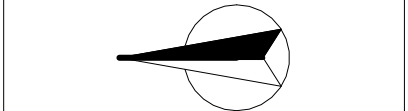

הערות:
התכניות לפי היתר ויתכנו שינויים לפי דרישת הרשויות ואילוצי בצוע. גליון הערות ומקרא הינם חלק בלתי נפרד מחוברת זו.



תאריך	מהדורה
26.06.2025	6

מגרש:	103
קב"מ	1:100


תכנית קומה 6

שם הרוכש/ים


חתימת הרוכש/ים

חתימת החברה

תאריך חתימה

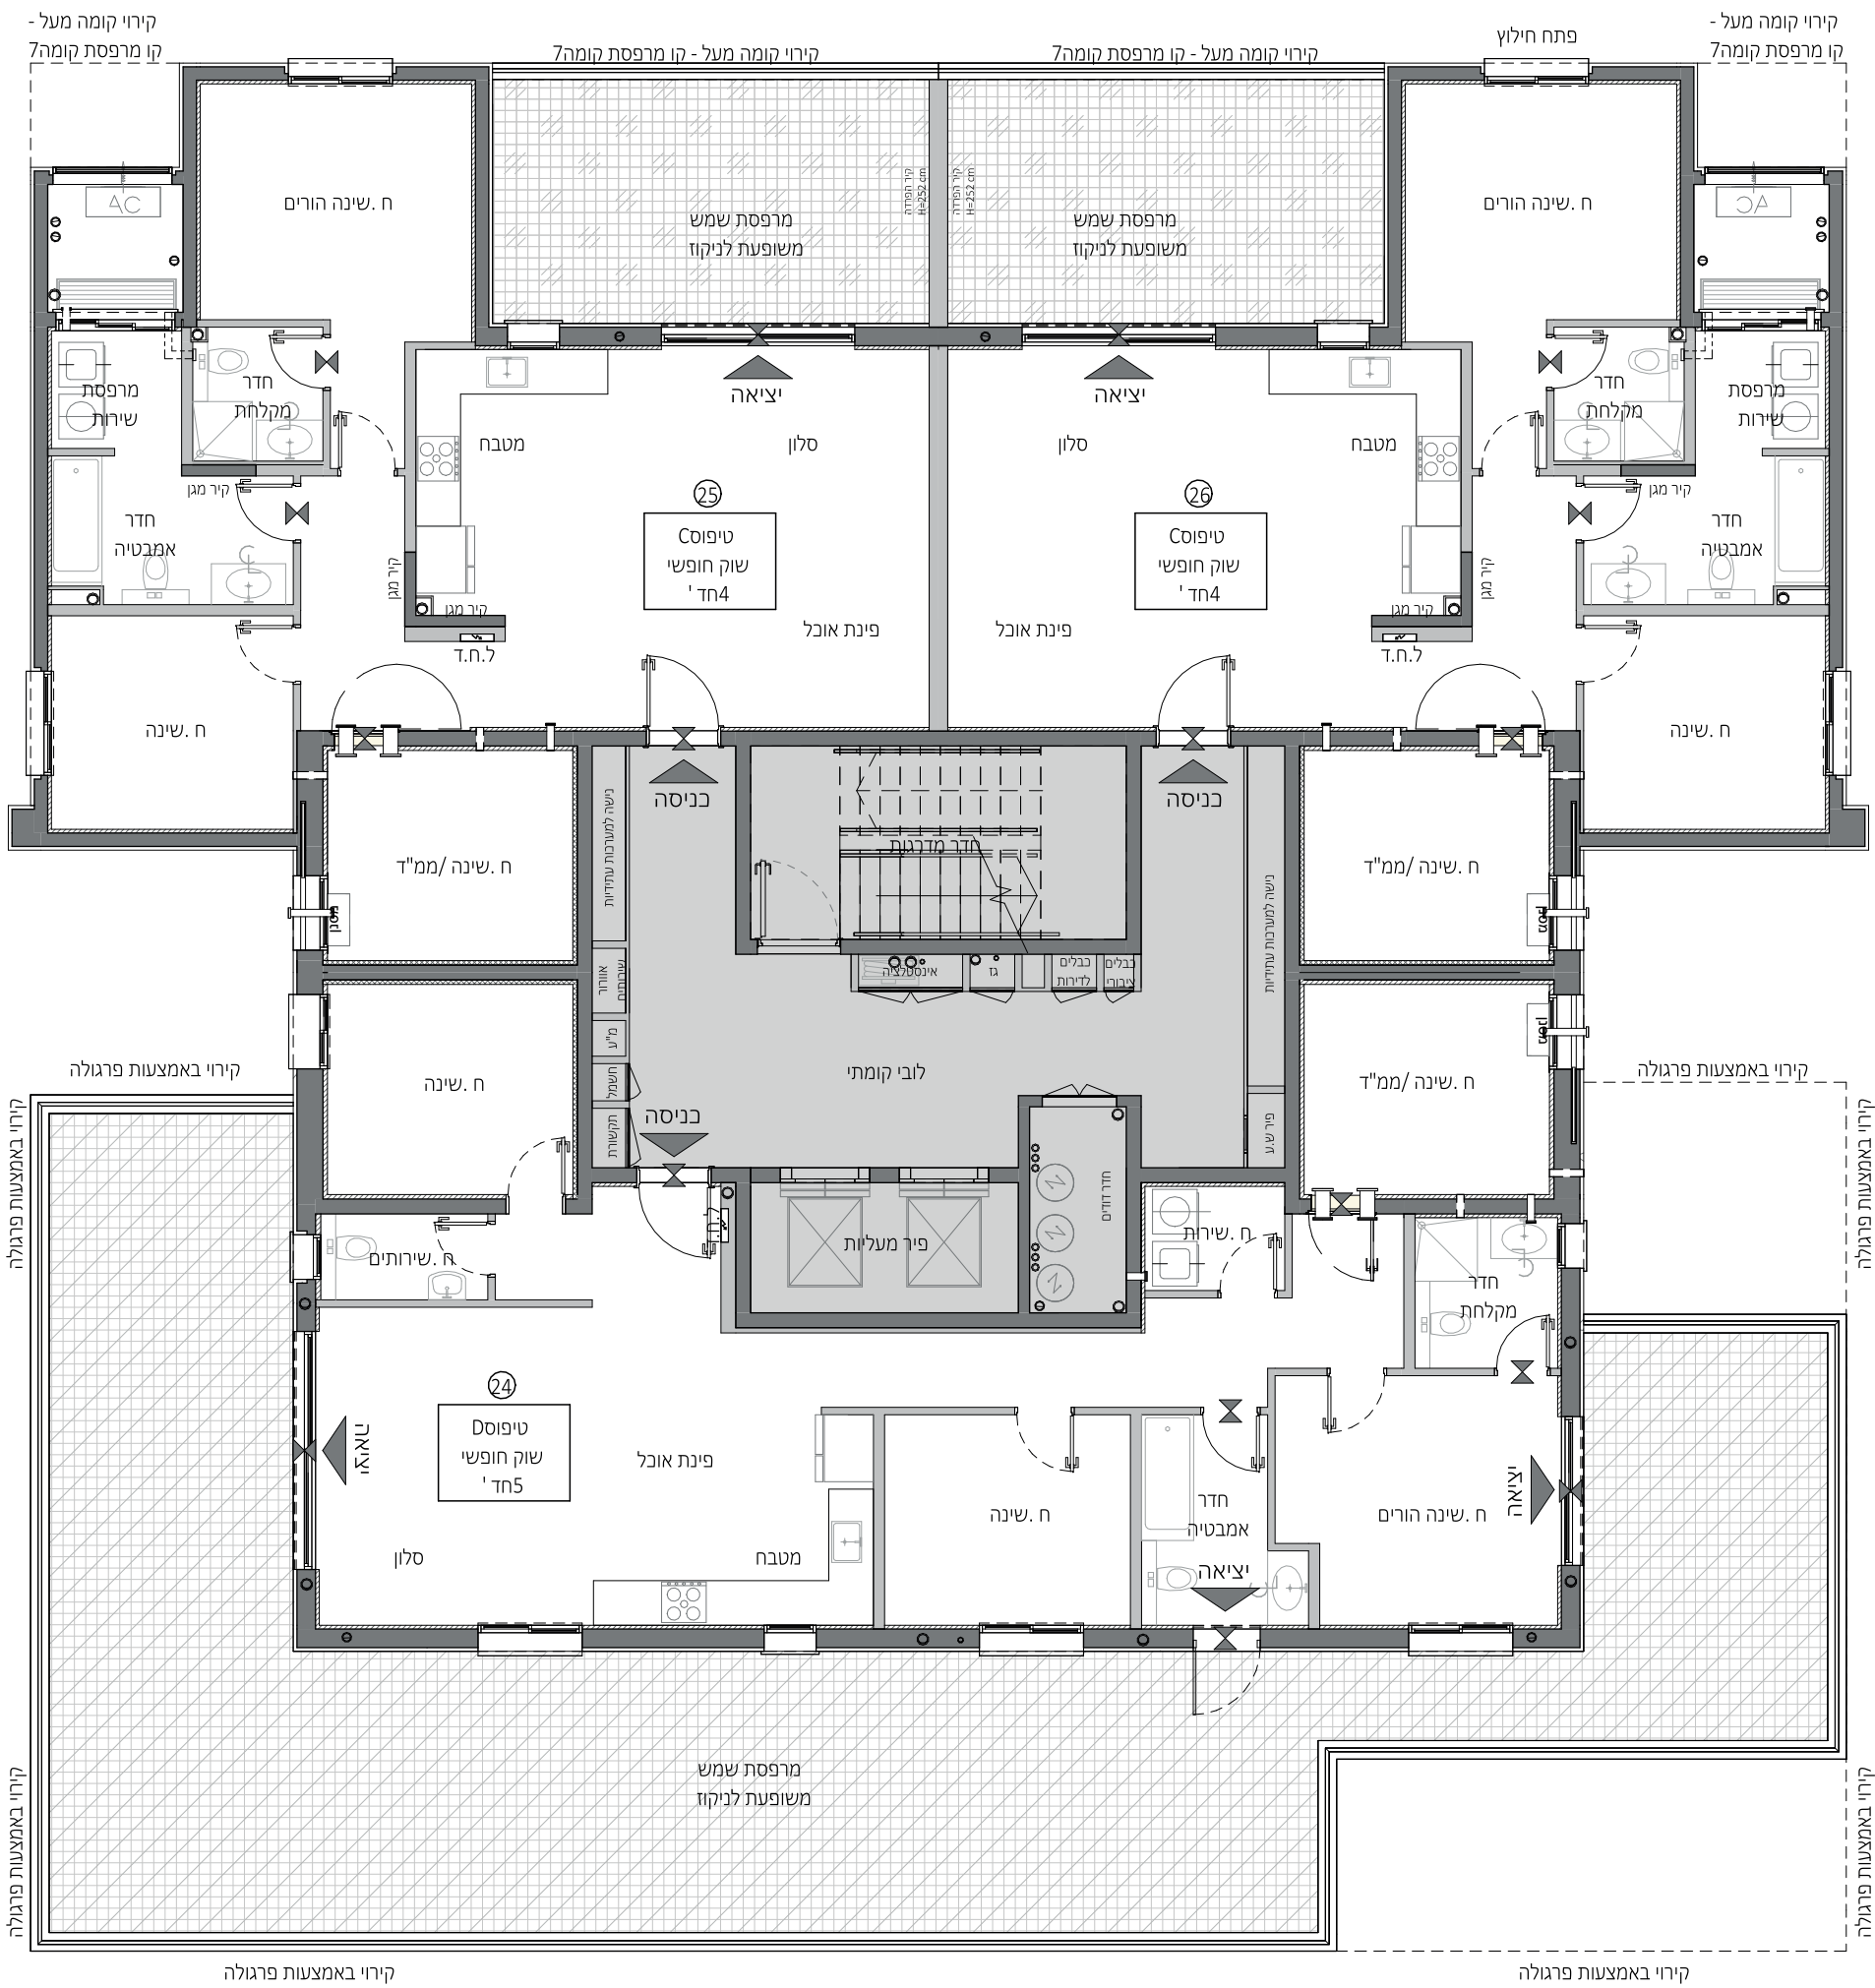

בניין G

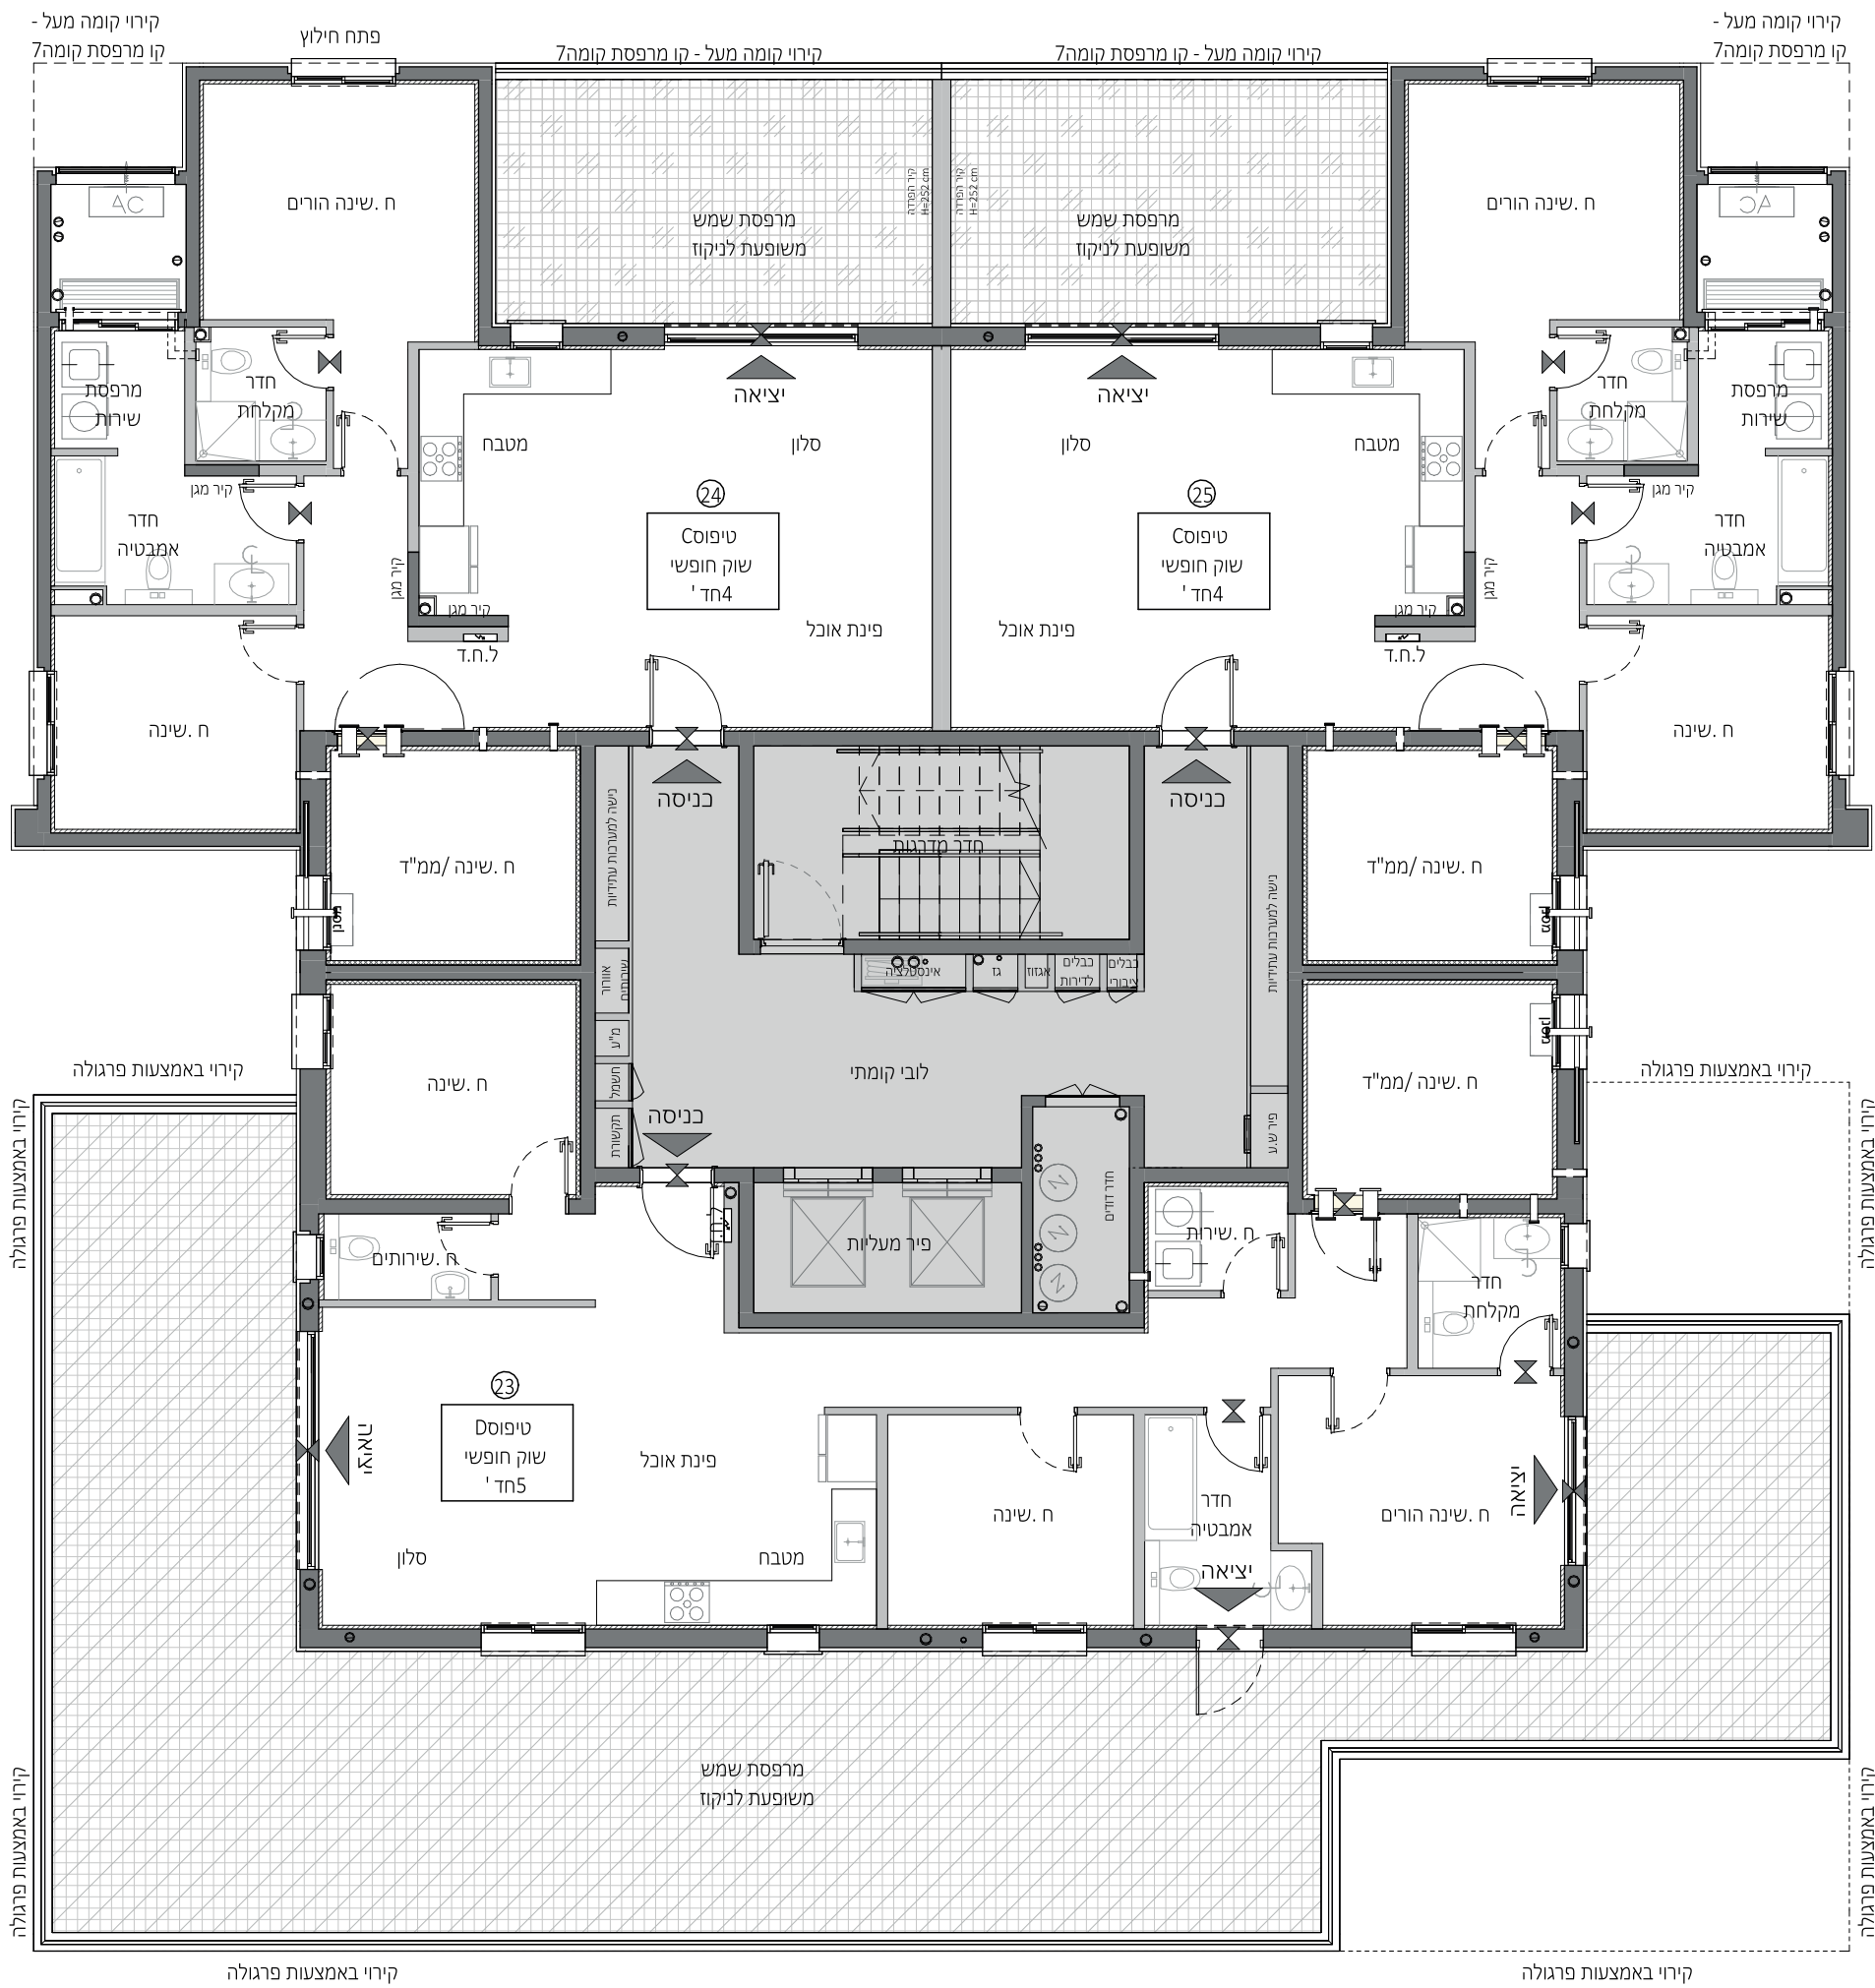

בניין F

הרובע הבינלאומי לוד

G

F

4

4

חתך סכמטי

G

F

תכנית העמדה סכמטית

תערוכות:

התכנית לפי היתר ויתכנו שוניים לפי דרישת הרשויות ואילוצי בצוע. גליון הערות ומקרא הינם חלק בלתי נפרד מחוברת זו.

Miloslavsky

ARCHITECTS

תאריך

26.06.2025

מהדורה

6

מגרש:

103

קב"מ

1:100


תכנית קומה 7

שם הרוכש/ים


חתימת הרוכש/ים

חתימת החברה

תאריך חתימה

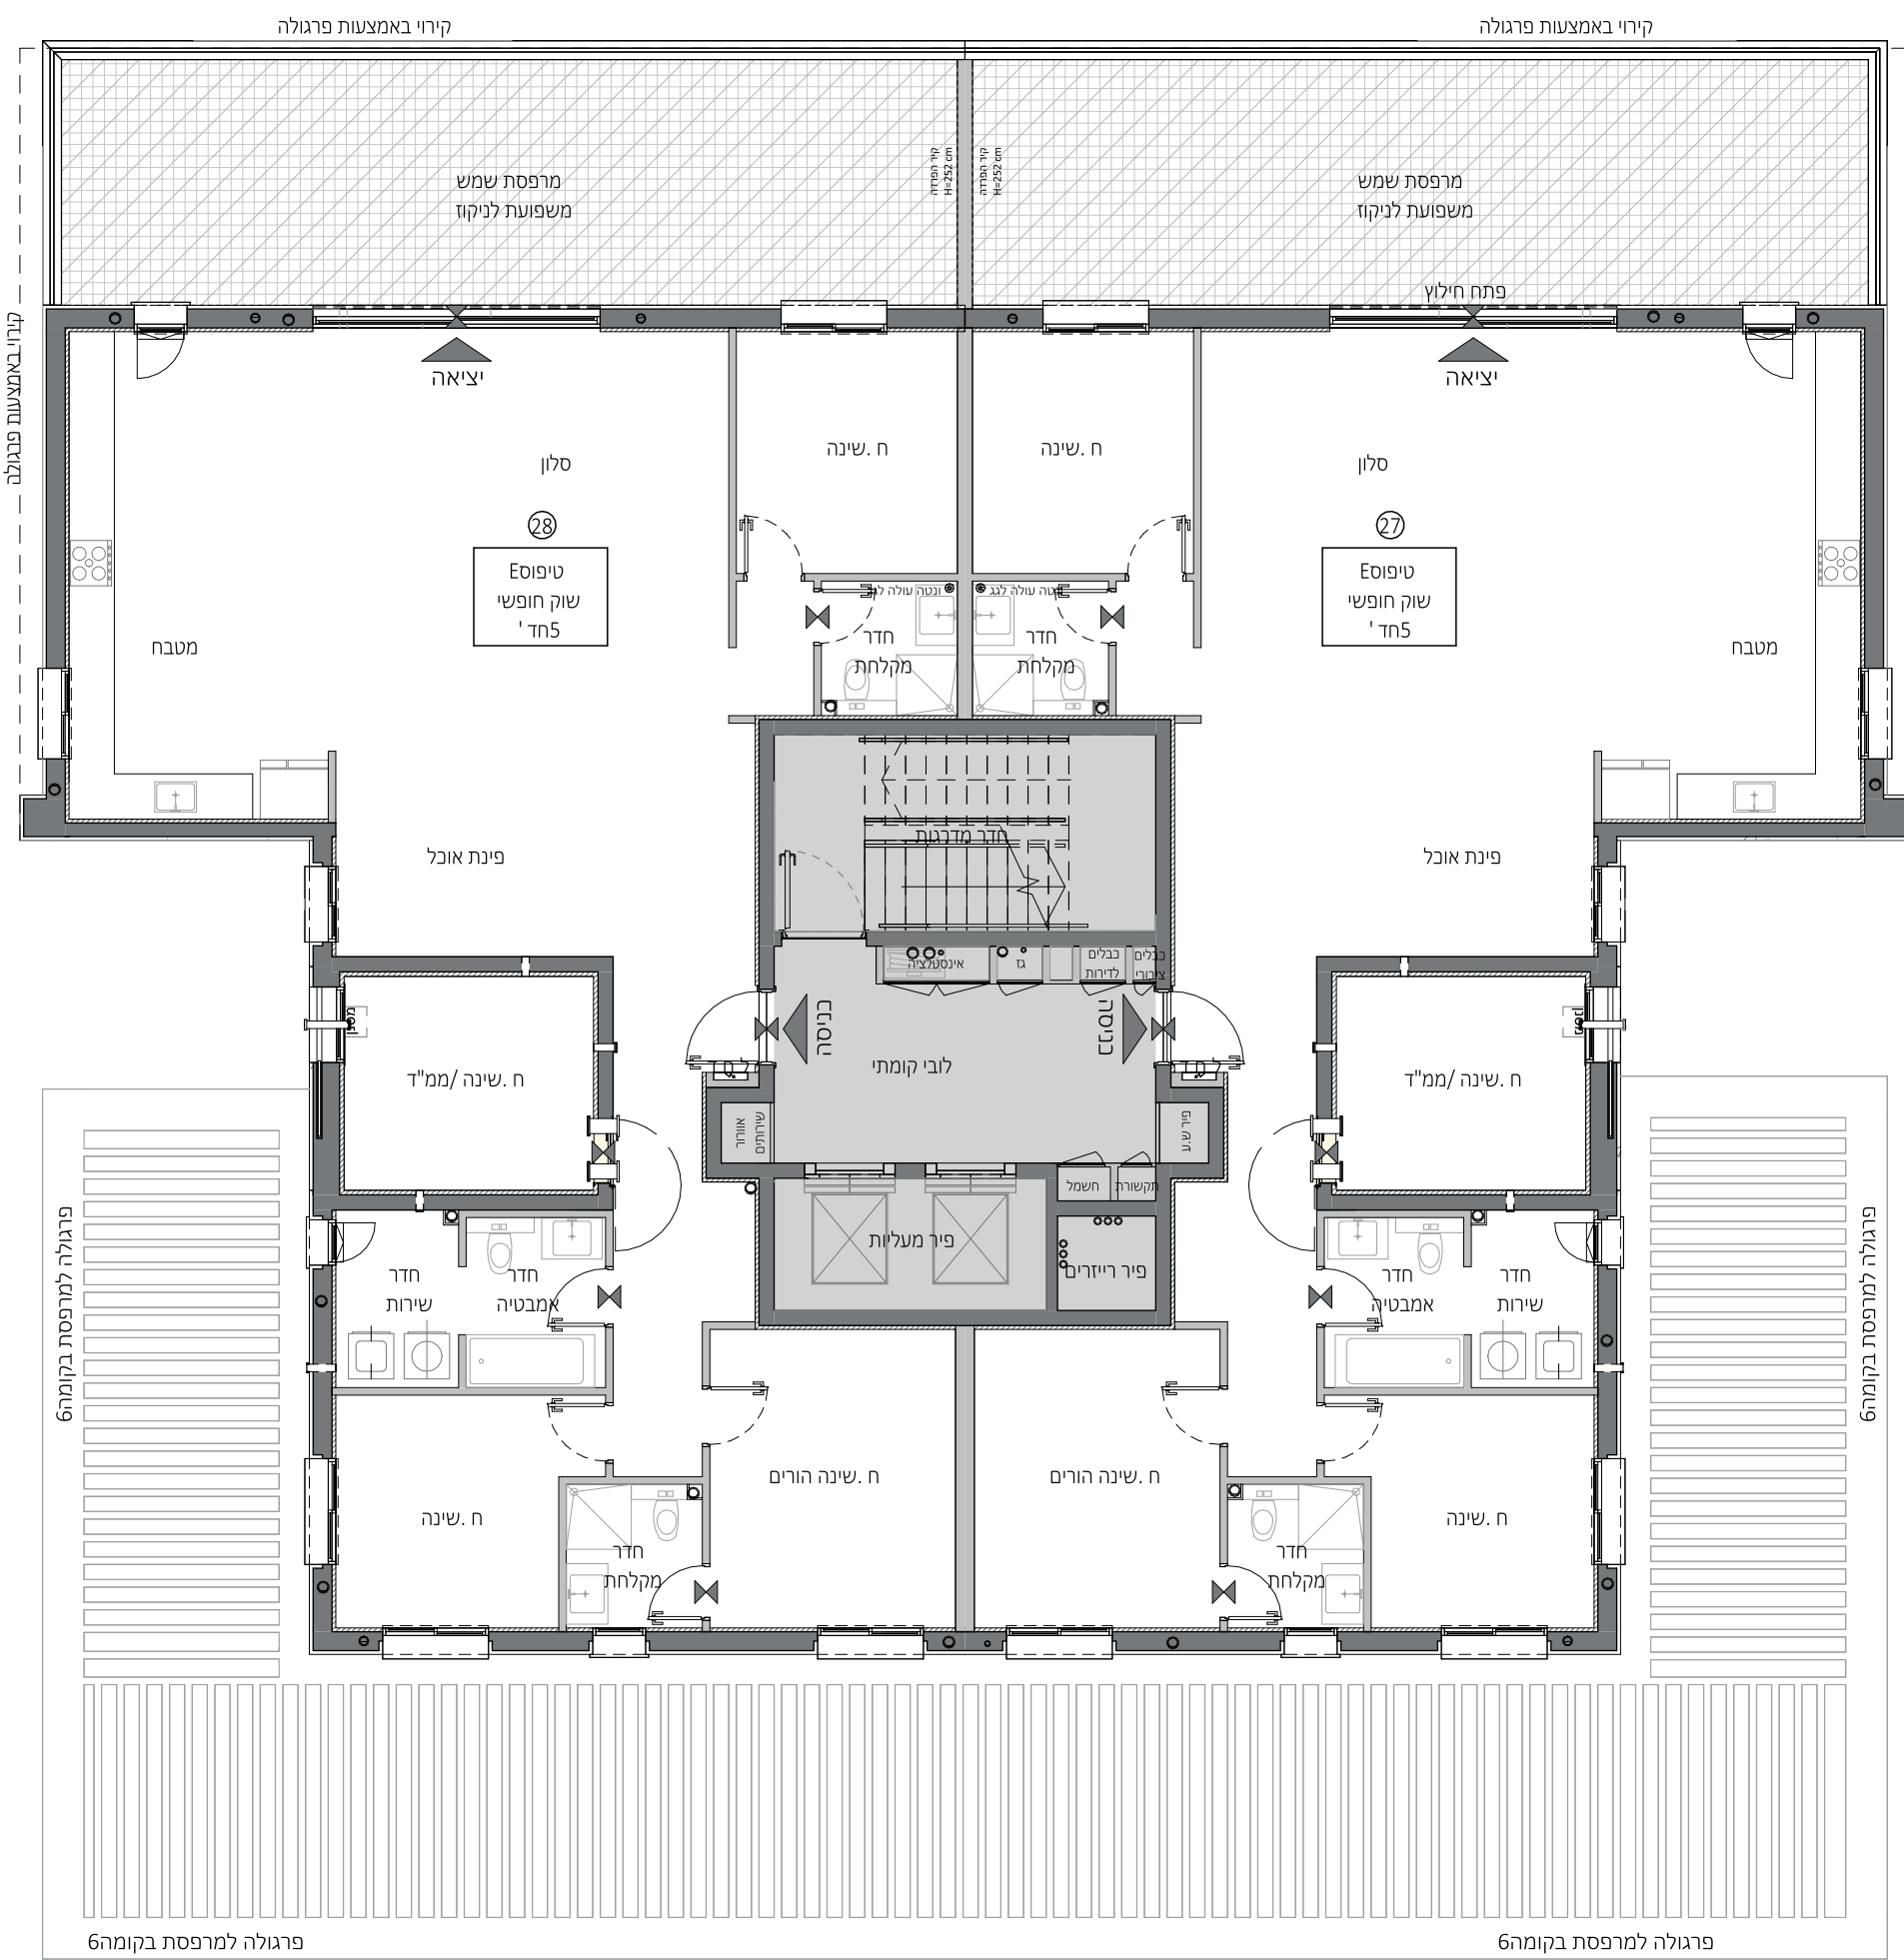

בניין G

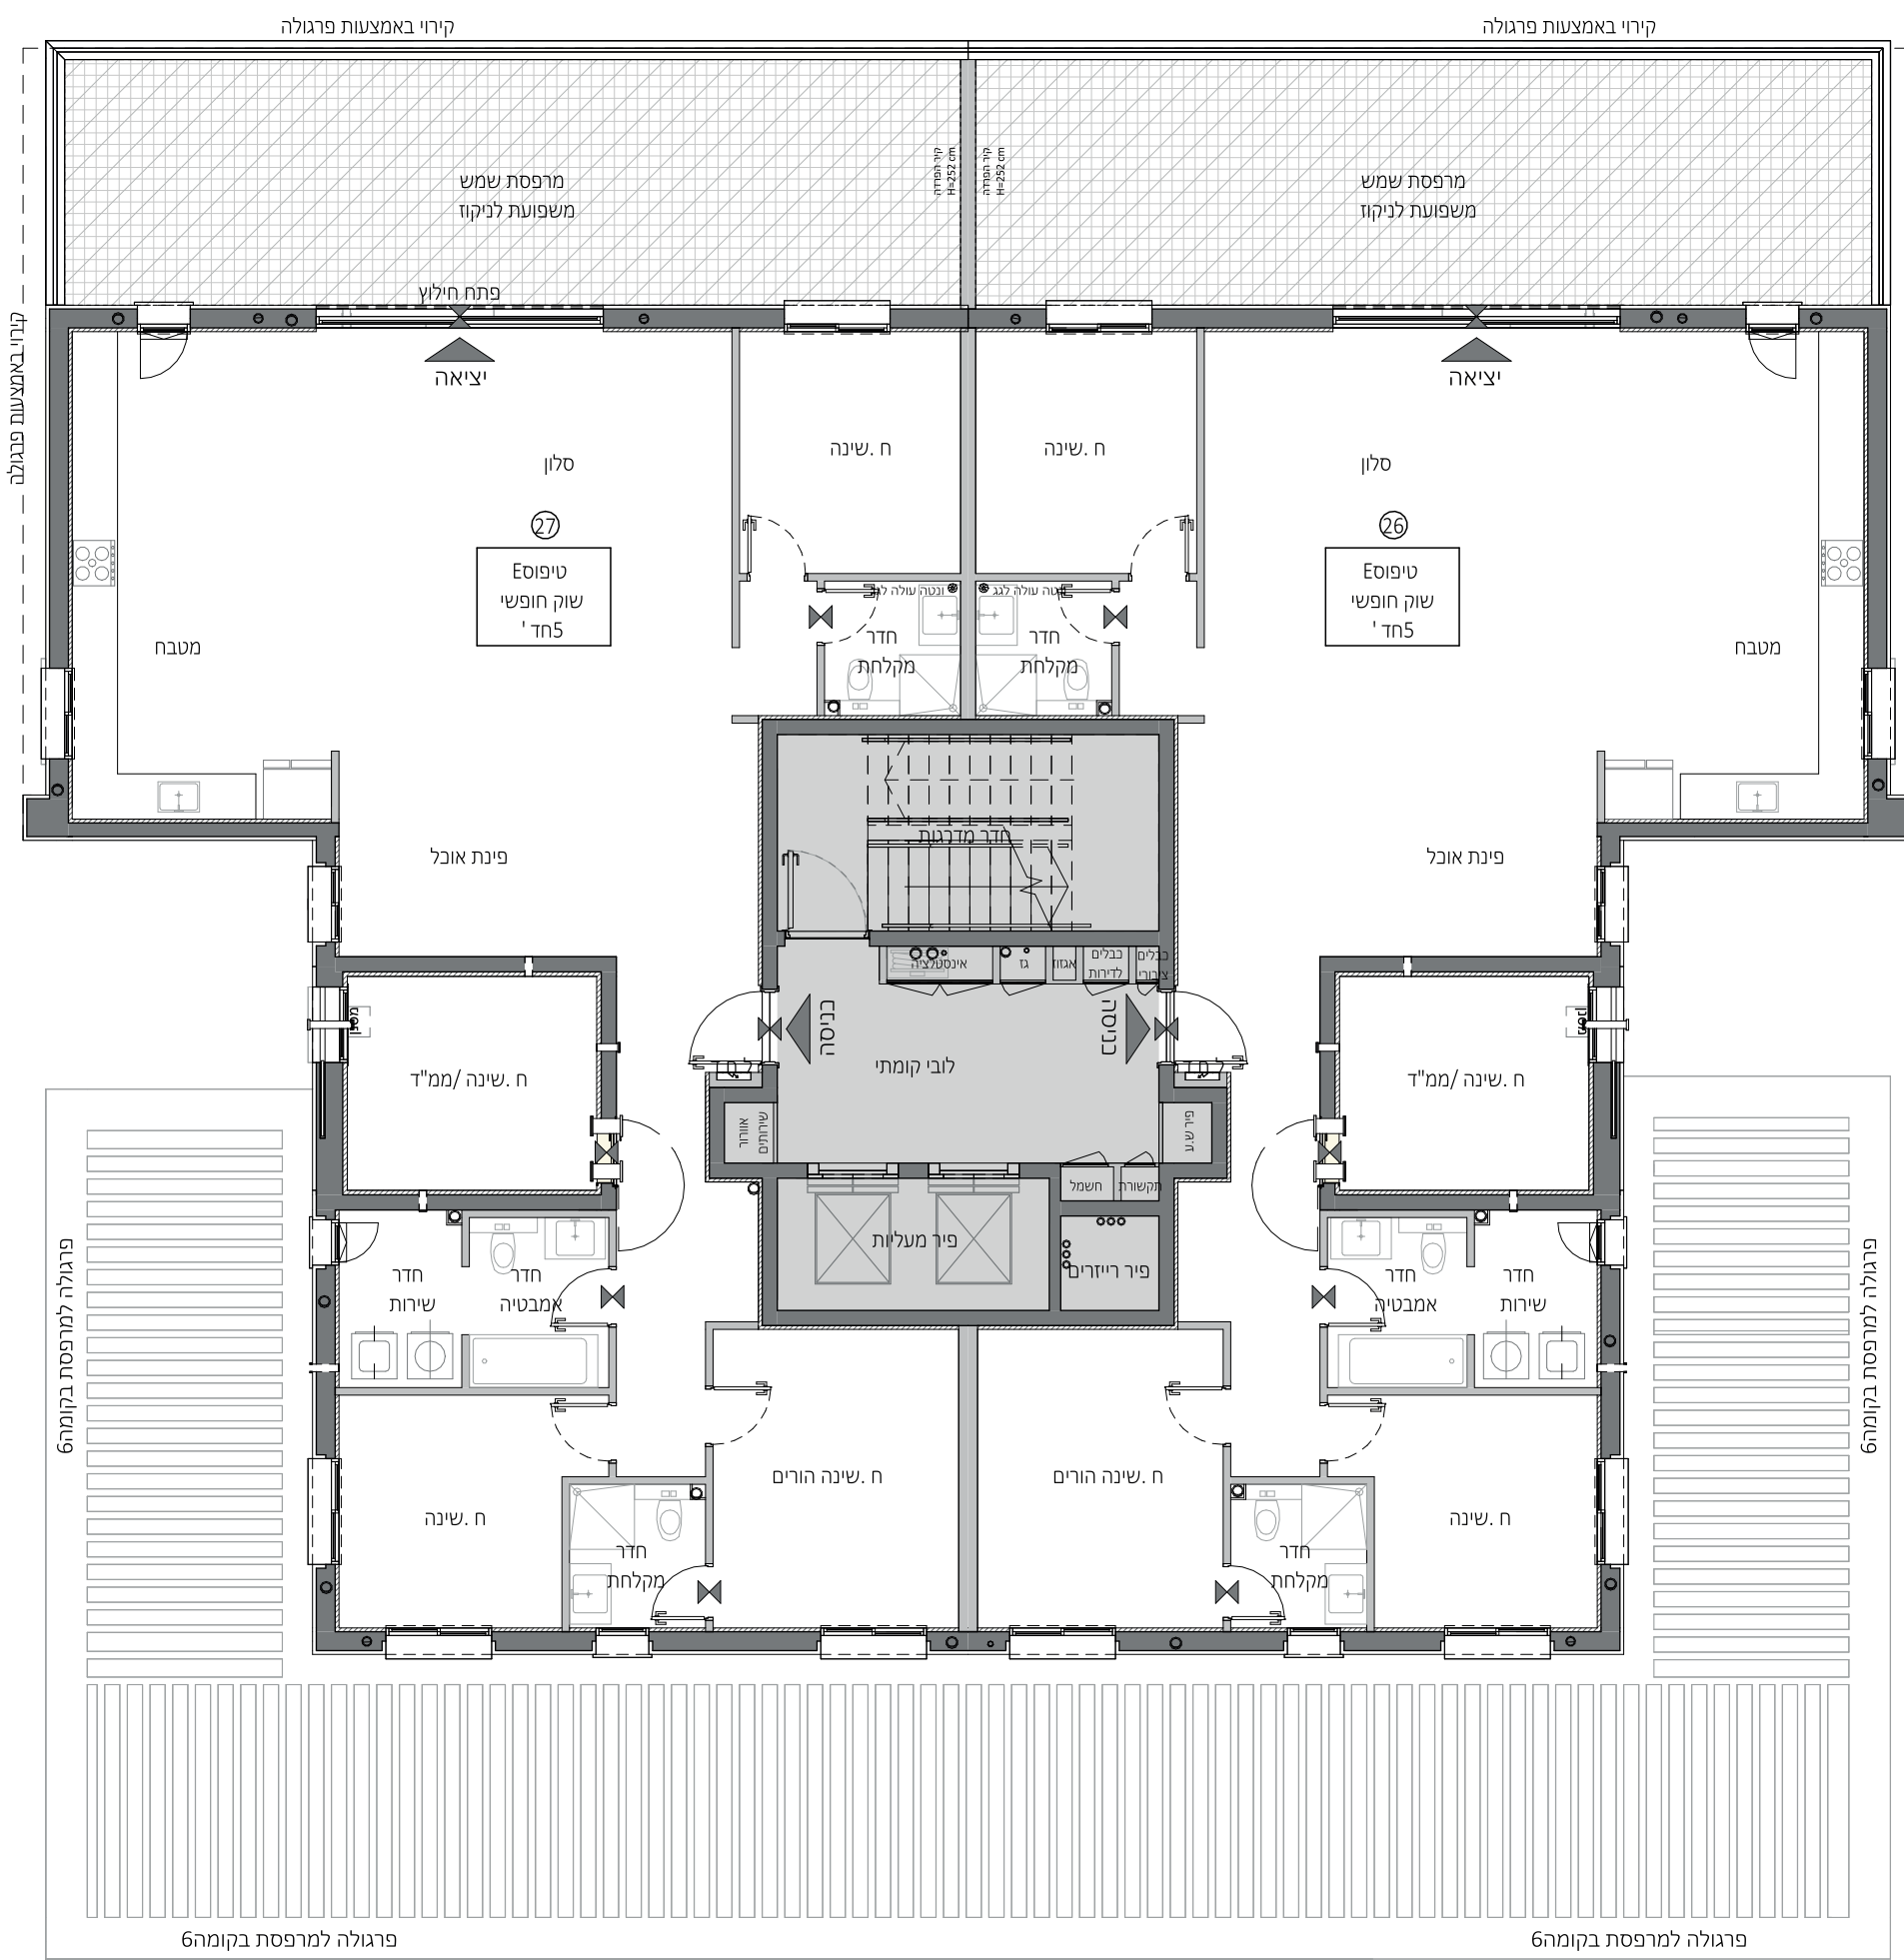

בניין F

צפרייר וזור שרפט

עזרים לענינים ארוב

הרובע הבינלאומי לוד

G

F

חתך סכמטי

G

F

תכנית העמדה סכמטית

תעודות:

התכנית לפי היתר ויתכבן שנייהם לפי דרישת הרשויות ואילוצי בצוע. גליון העדות ומקרא הינם חלק בלתי נפרד מחוברת זו.

Miloslavsky

ARCHITECTS

תאריך

26.06.2025

מהדורה

6

מגרש:

103

קב"מ

1:100

תכנית קומת גג

שם הרכוש/ים

חתימת הרכוש/ים

חתימת החברה

תאריך חתימה

בניין G

בניין F