




תוכניות מכר טיפוסי דירות


מגרש 242
מהדורה 9

Miloslavsky
ARCHITECTS
www.milosarc.com


בני ברק, רח' בן גוריון 59, 5140101
Bnei-Brak, 59 Ben-Gurion ST. 5140101
טל: 03-7316888 TEL: 03-7316885 Fax:

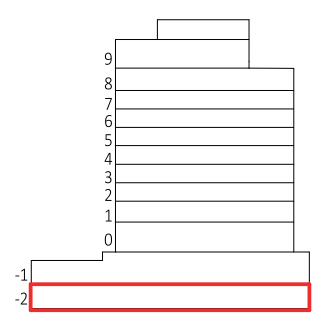

חתך סכמטי

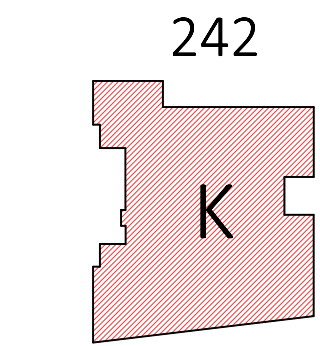

תכנית העמדה סכמטית

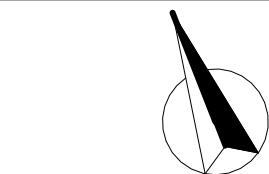


הערת:

התכנית לפי היתר ייתכן שינויים לפי דרישת הרשות ואילוצי ביצוע. גיליון הערות ומקרא הינם חלק בלתי נפרד מחוברת זו.

תאריך	מחזור
25.06.25	9
מגרש:	242
קב"מ	1:100

תכנית קומת מרתף חניה (-2)
שם הרובע/ים
חתימת הרובע/ים
חתימת החברה
תאריך חתימה



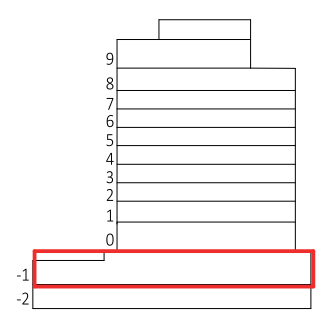


חבר סכמטי

242

K

תכנית העמדה סבמטית

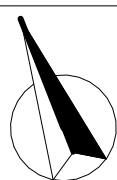

הערות:

התכניות לפני היתר ויתכנו שינויים לפי דרישת הרשויות ואילוצי ביצוע.
גליון הערות ומקרא הינם חלק בלתי נפרד מחוברת זו.

תאריך	25.06.25	מהדורה	9
242		מגרש:	
1:100		קנ"מ	


תכנית קומת מרתף חניה
(-1)

שם הרוכש/ים


חתימת הרוכש/ים

חתימת החברה


תאריך חתימה

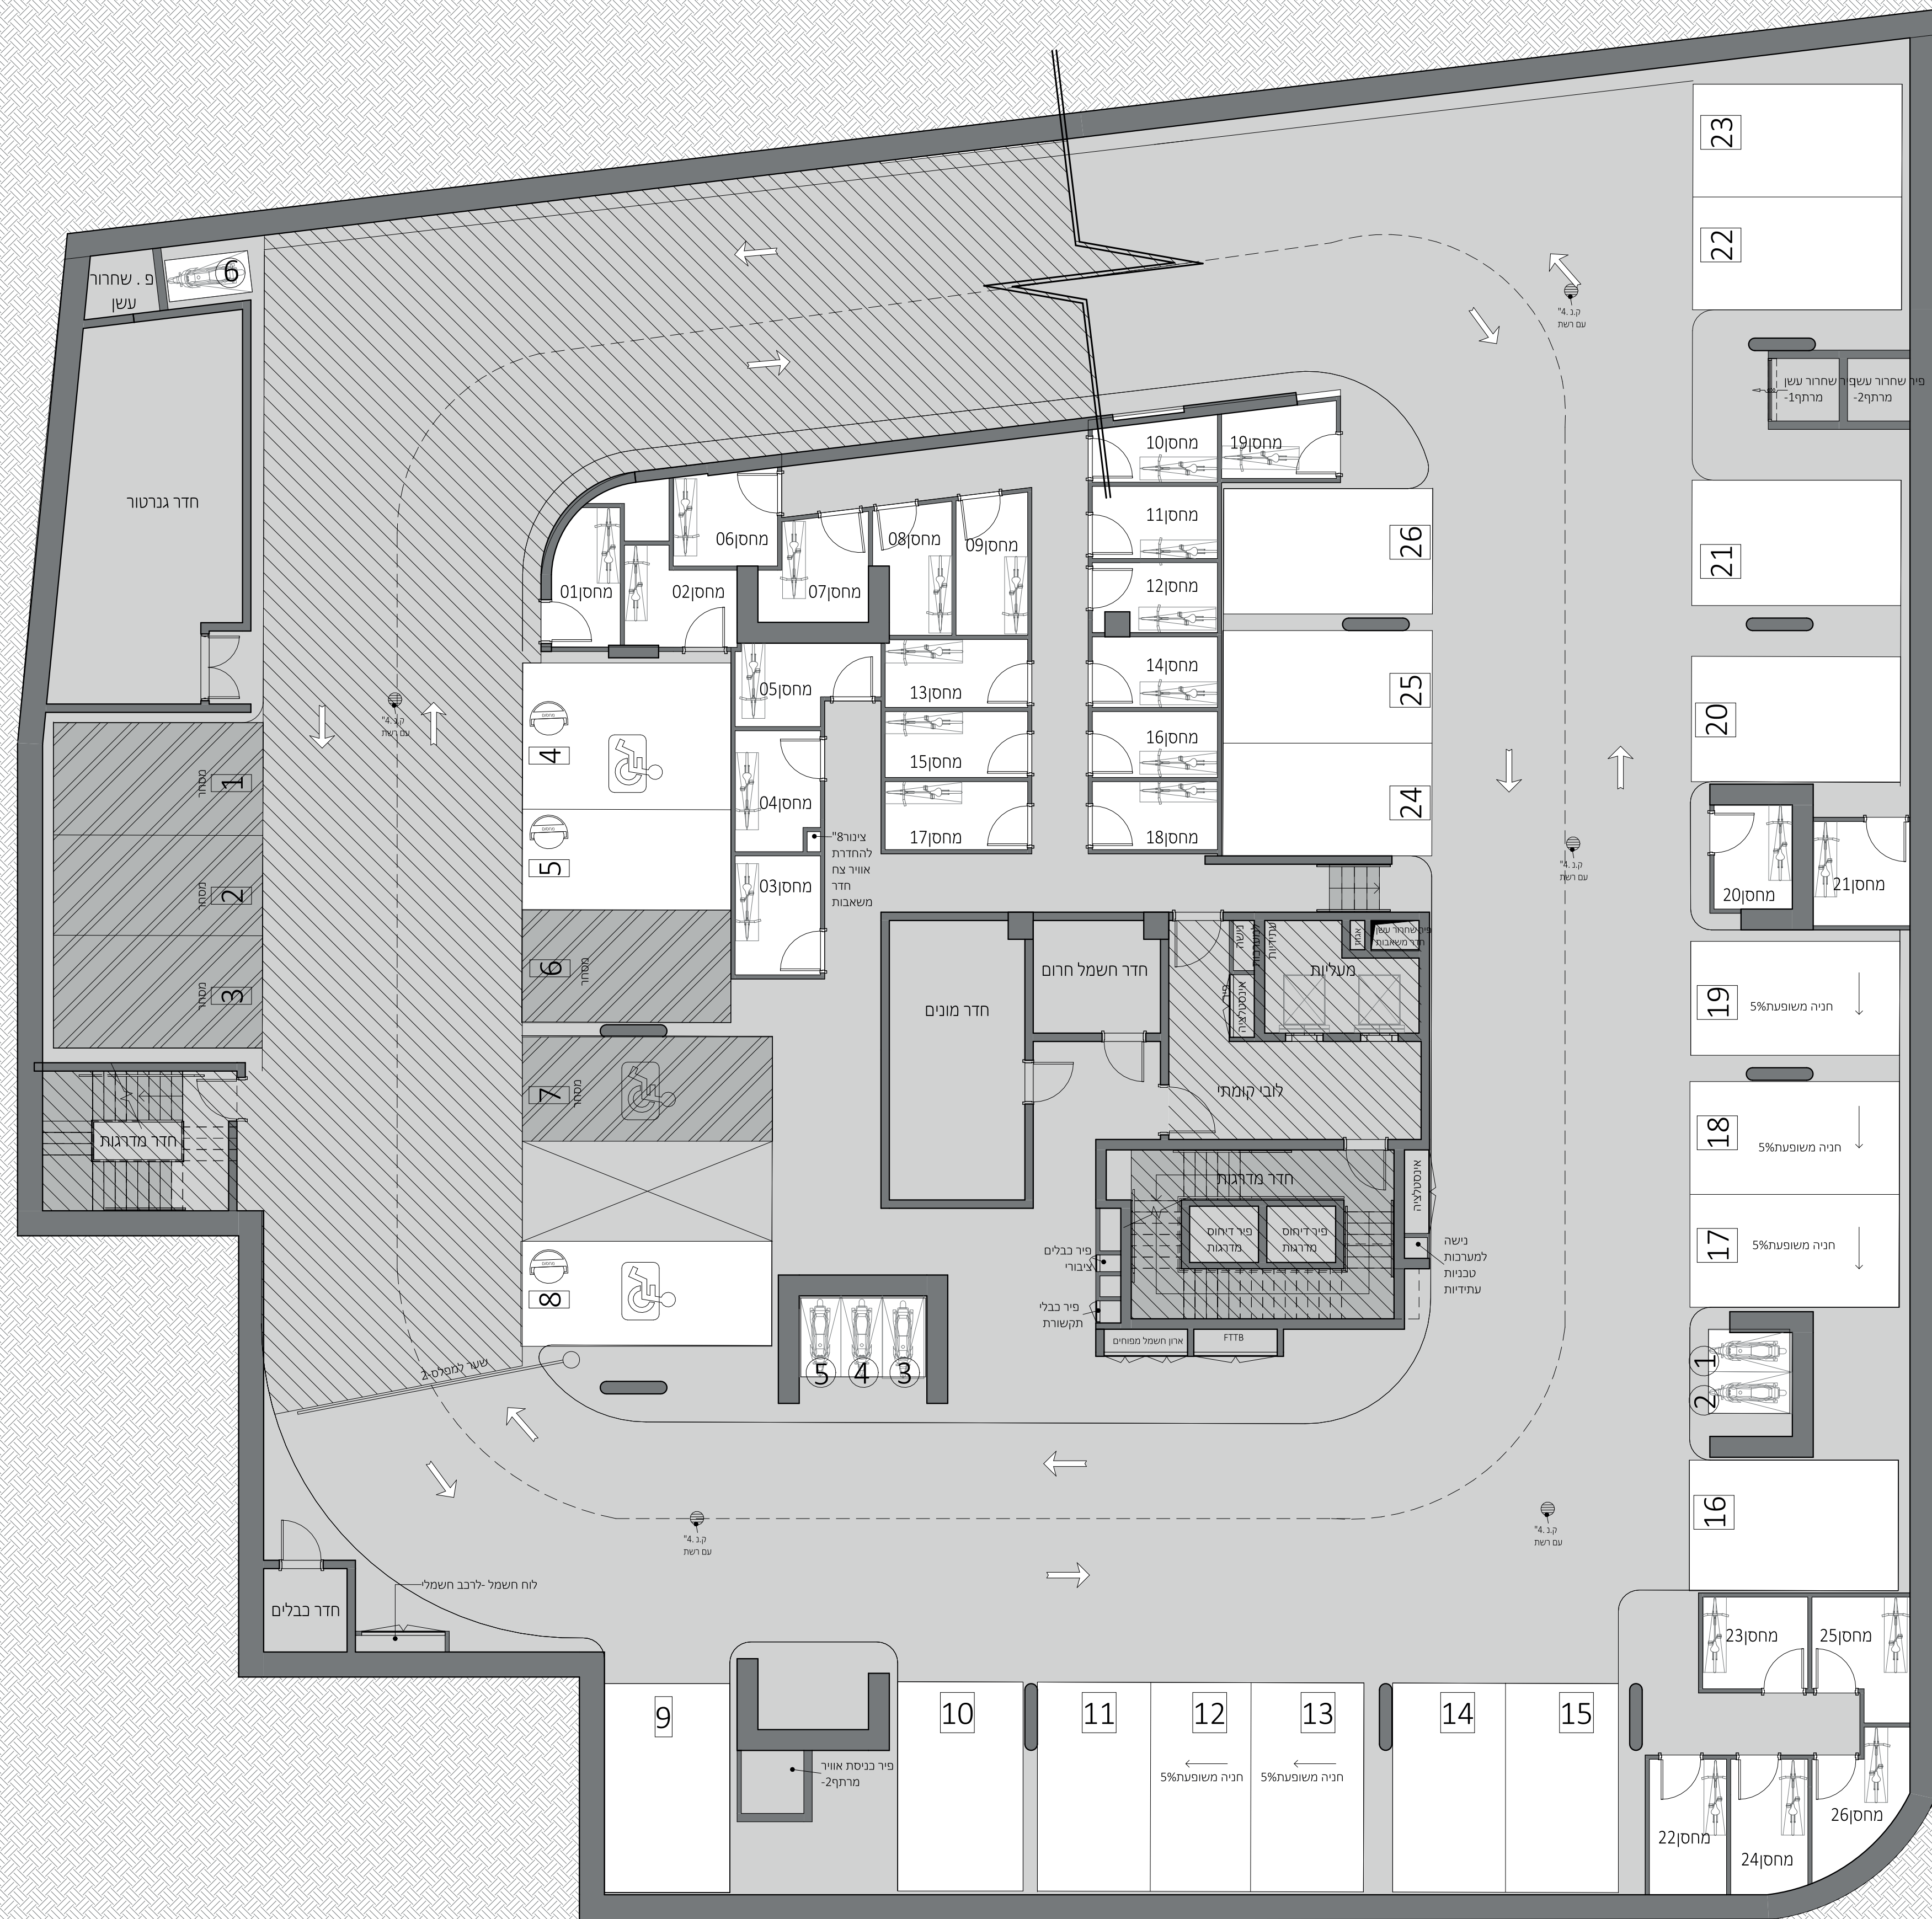


הרובע הבינלאומי לוד

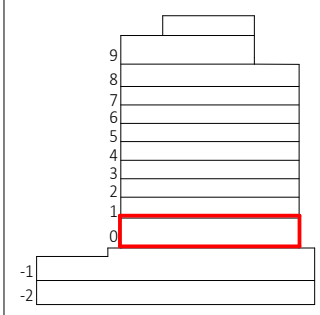

חדר סכמטי

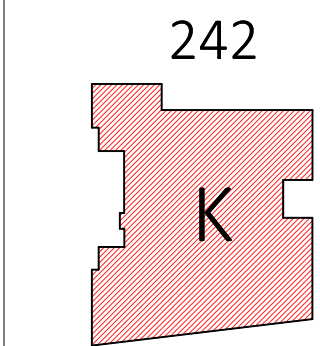

חכנית העמדה סכמטית

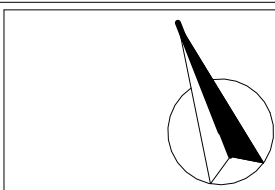

הערות:
החכנית לפי היתר ויתכנו שינויים לפי דרישת הרשויות ואלוץ ביצוע. גיליון הערות ומקרא הכנס חלק בלתי נפרד מחוברת זו.

Miloslavsky
ARCHITECTS

תאריך	מסדורה
25.06.25	9
מגרש:	242
קב"מ	1:100

תוכנית מגרש,קומת קרקע,מכר מסחר



שם הרחבש/ים

חתימת הרחבש/ים



חתימת החברה

תאריך חתימה



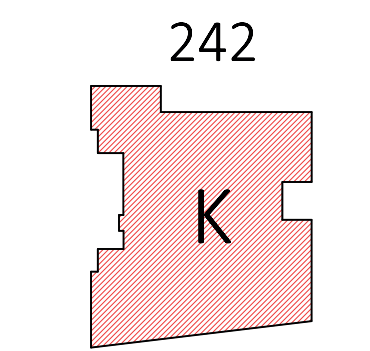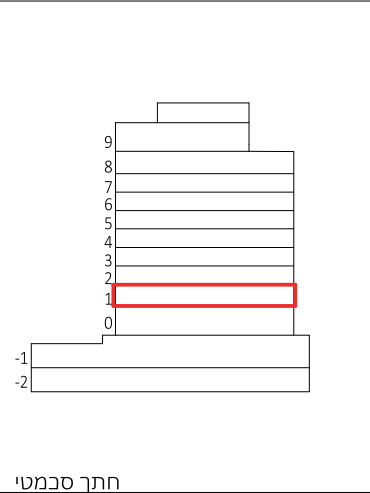



תכנית העמדה סבמטית

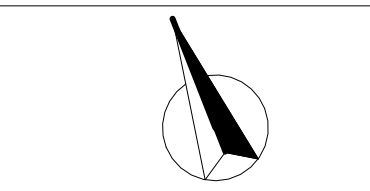 

העמדה:
התכנית לפי היתר ויתרבו שנייהם לפי
דרישת הרשות ואילוצי ביצוע.
גליון הערות ומקרא הינם חלק בלתי נפרד
מחברת זו.


Miloslavsky ARCHITECTS	
תאריך 25.06.25	מהדורה 9
מגרש: 242	קב"מ 1:100
תכנית קומה 1	
שם הרובע/ים	
חתימת הרובע/ים	
חתימת החברה	
תאריך חתימה	

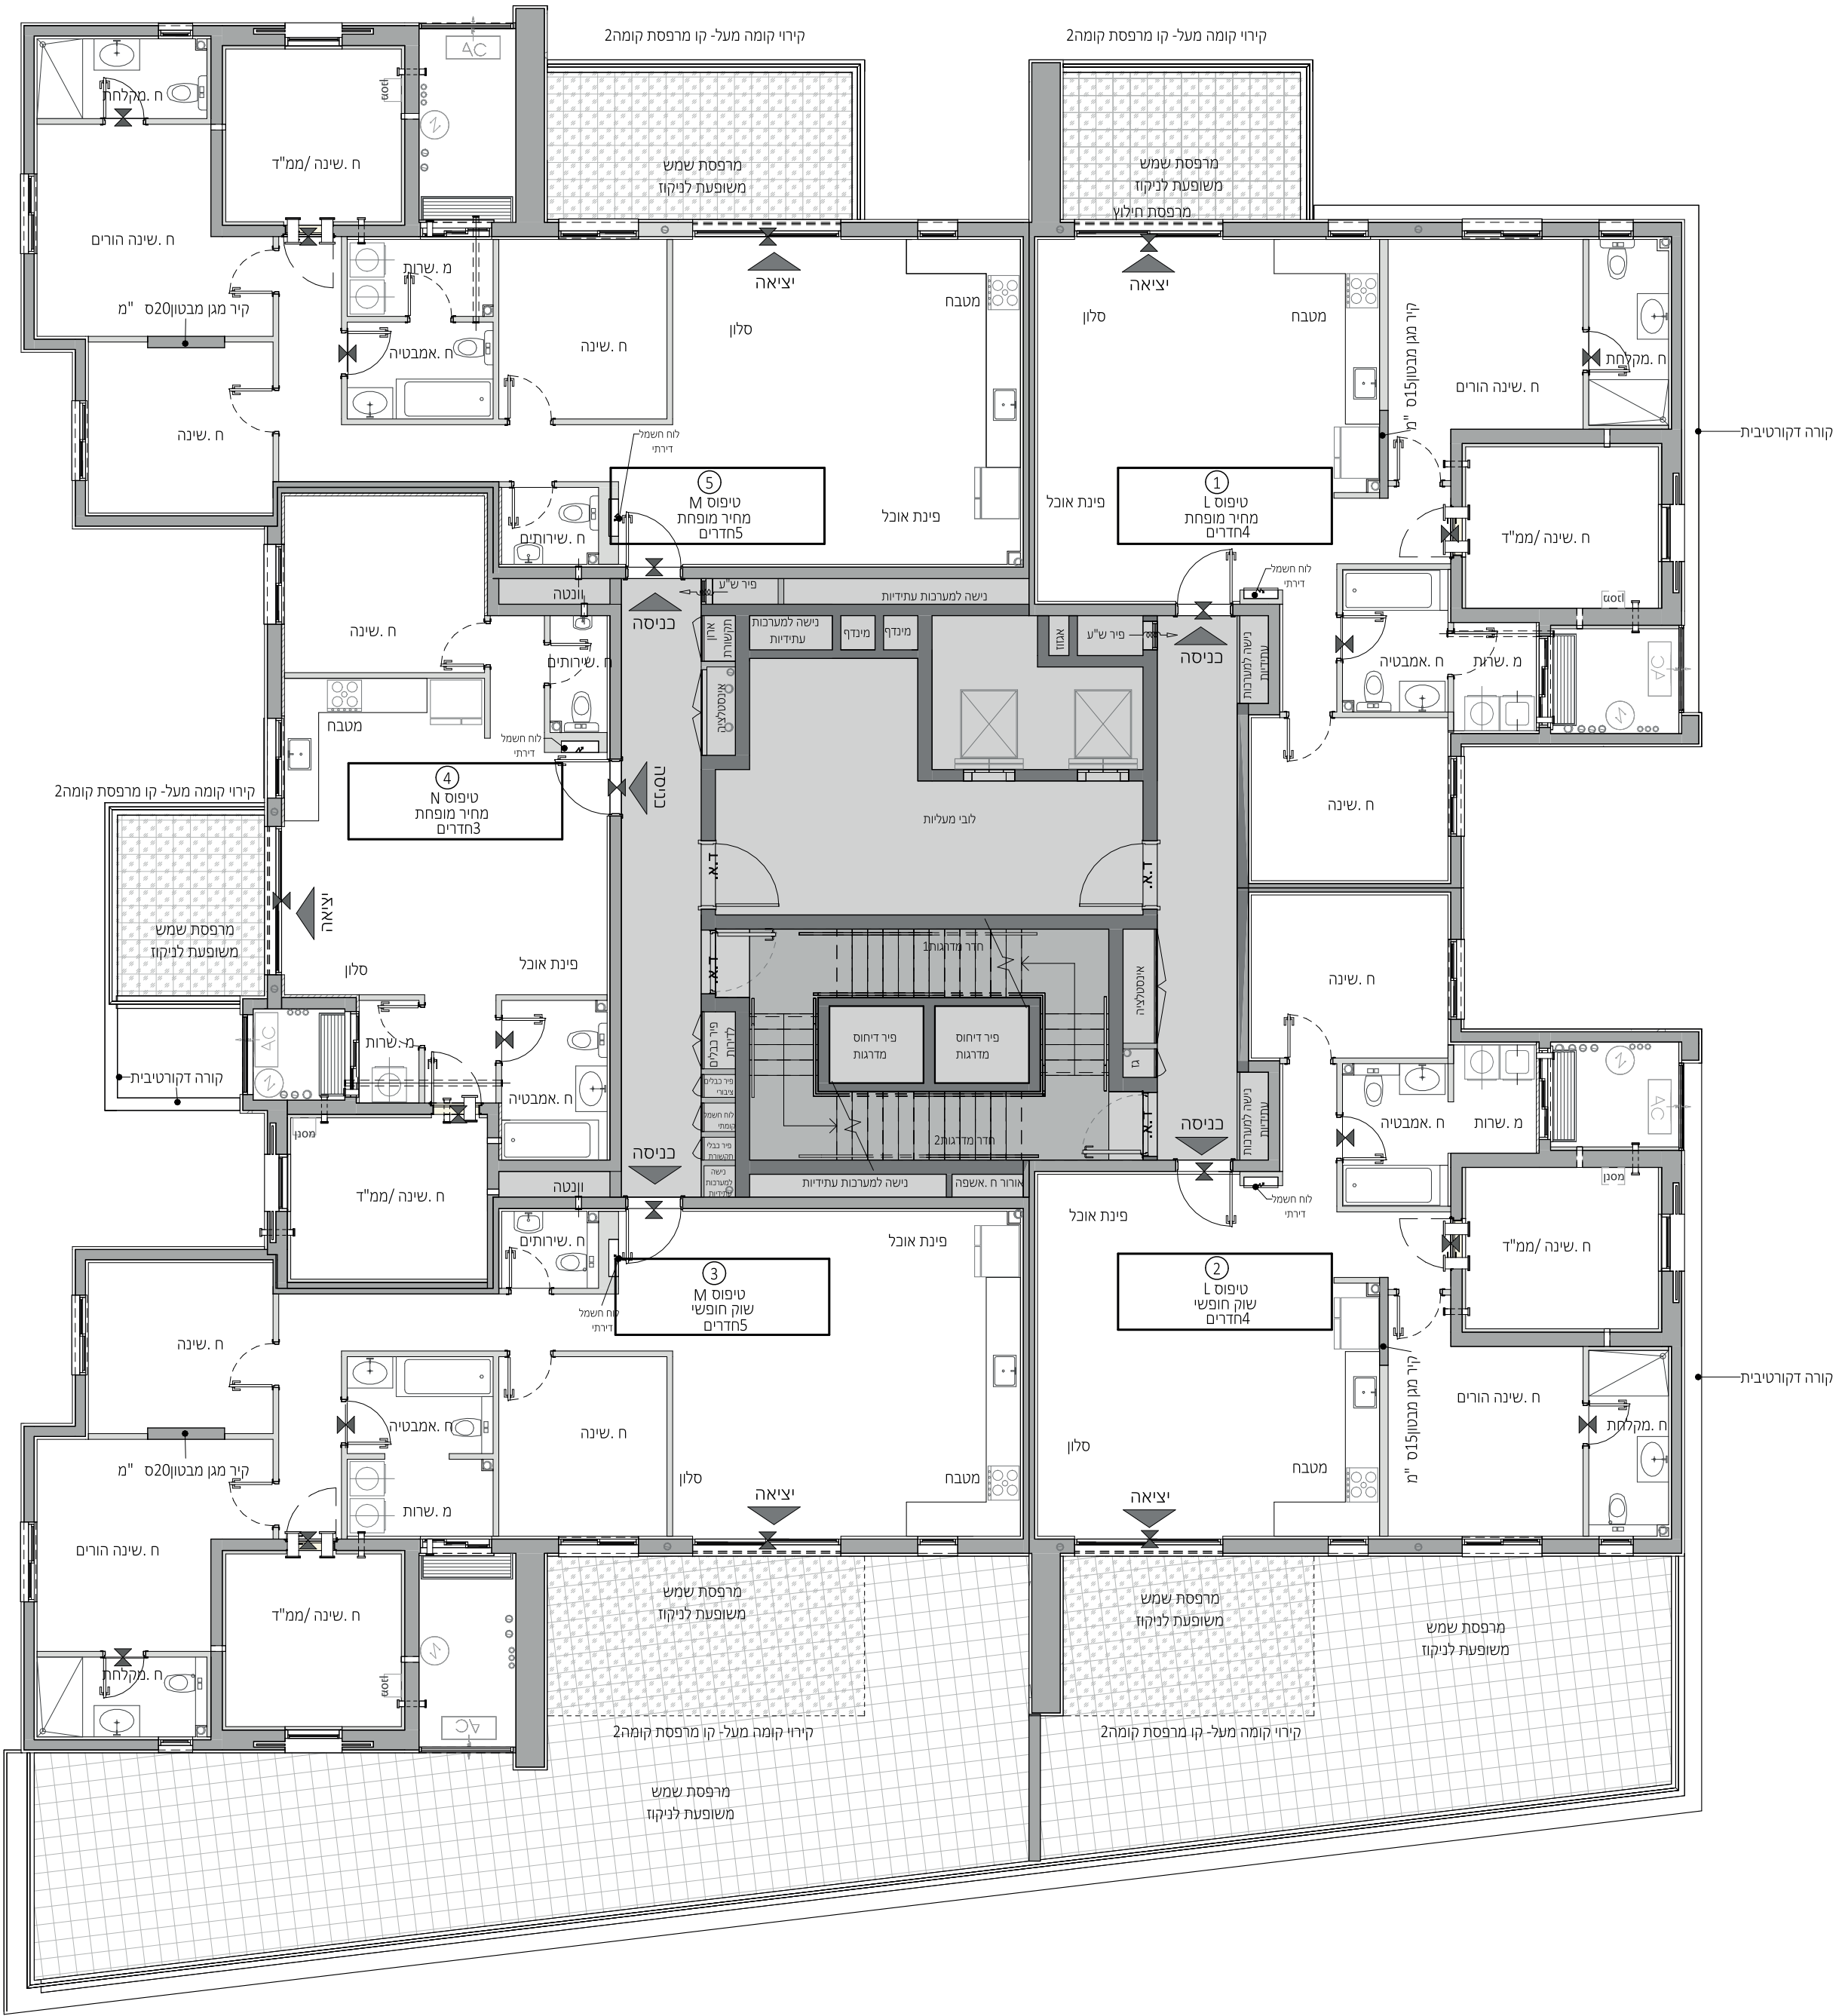

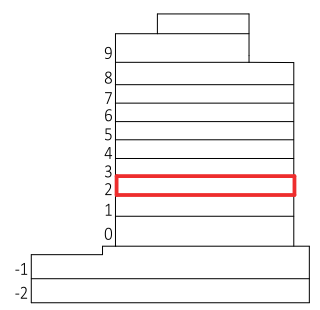


חזק סבמטי

242

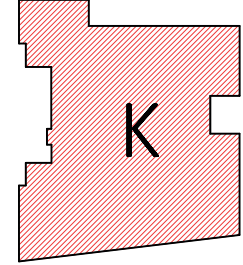

תכנית העמדה סכמטית

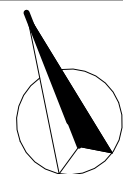

העמות:

התכניות לפני היתר ויתכנו שינויים לפי דרישת הרשויות ואילוצי ביצוע. גליון הערות ומקרא הינם חלק בלתי נפרד מחוברת זו.

תאריך	מחזור
25.06.25	9

242	מגרש:
1:100	קנ"מ


תוכנית קומה 2


שם הרוכש/ים

חתימת הרוכש/ים

חתימת החברה


תאריך חתימה

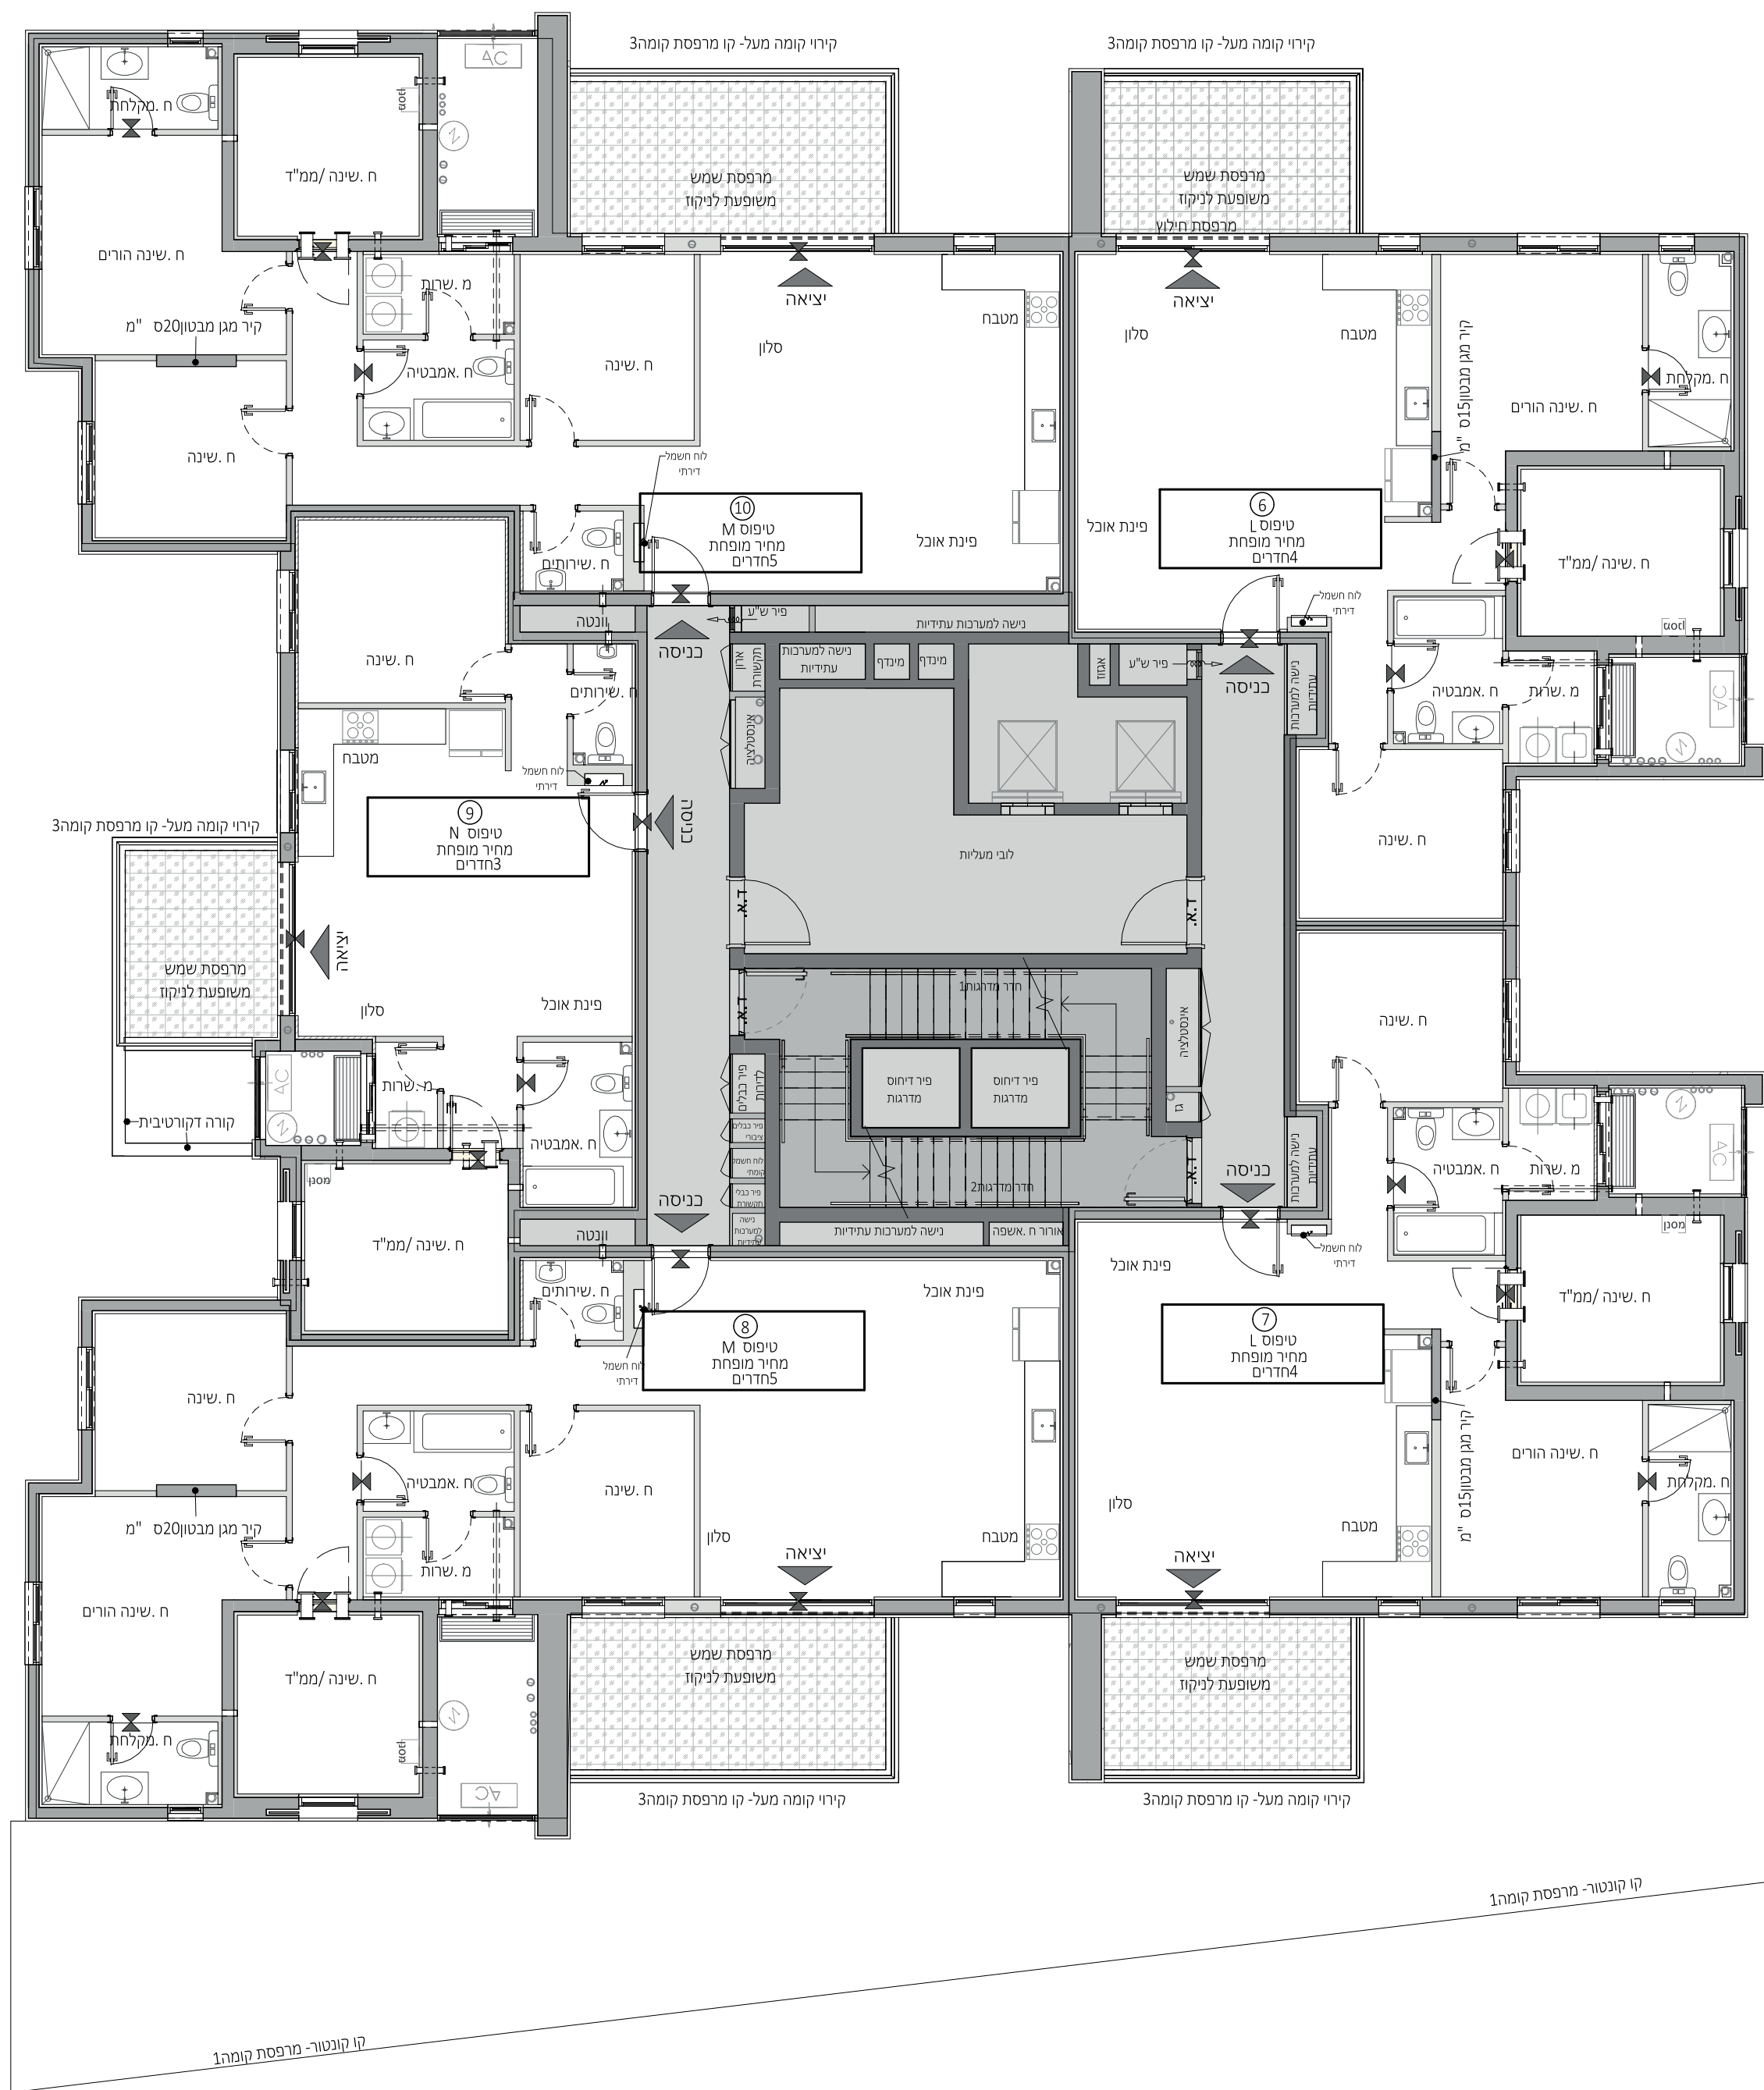

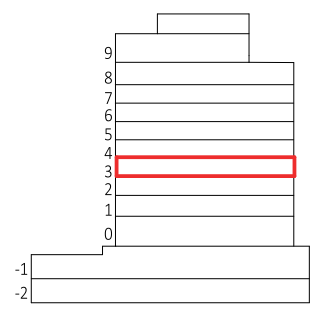

חתך סכמטי

242

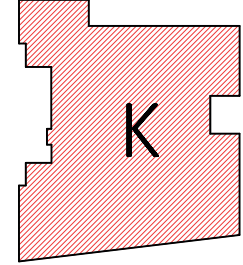

תכנית העמדה סנמטית



הערות:

התכניות לפני היתר ויתכנו שינויים לפי דרישת הרשויות ואילוצי ביצוע. גליון הערות ומקרא הינם חלק בלתי נפרד מחוברת זו.



תאריך	מחזור
25.06.25	9

242	מגרש:
1:100	קב"מ


תוכנית קומה 3


שם הרוכש/ים

חתימת הרוכש/ים

חתימת החברה


תאריך חתימה

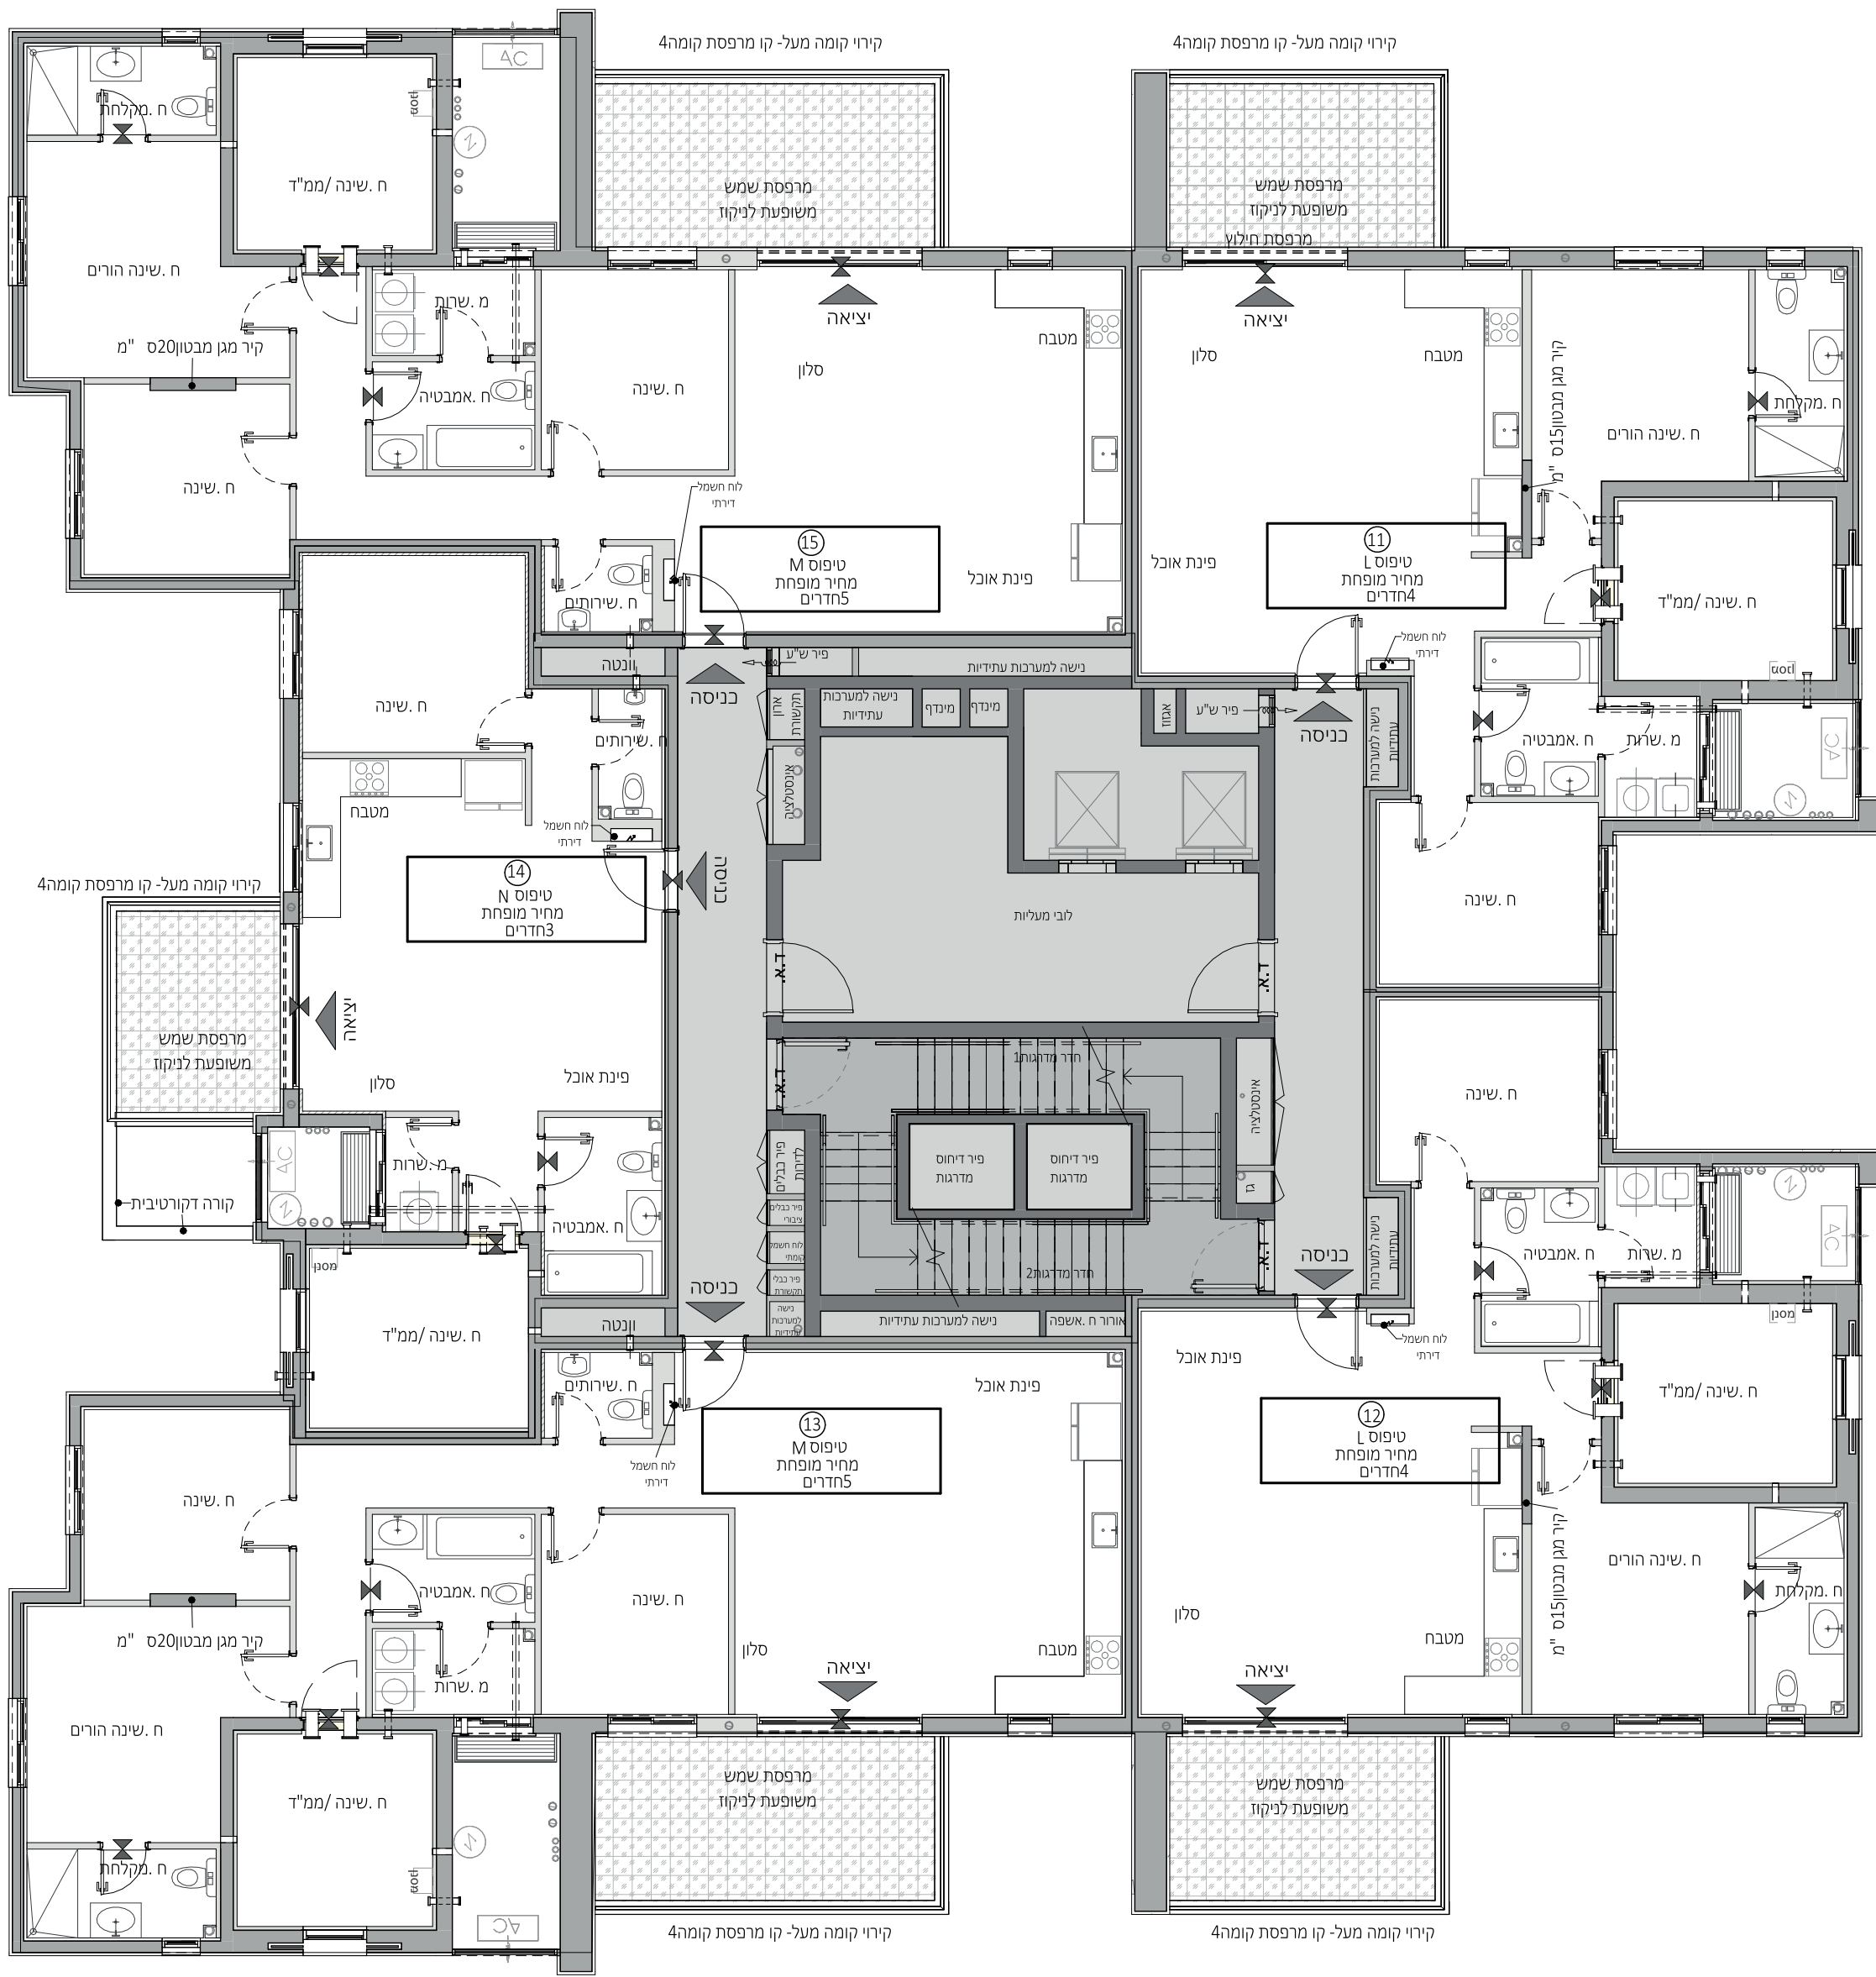

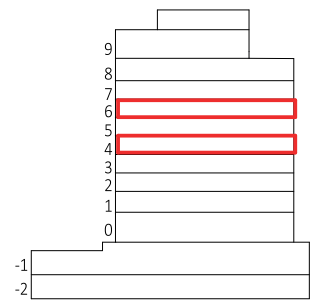


חתך סכמטי

242

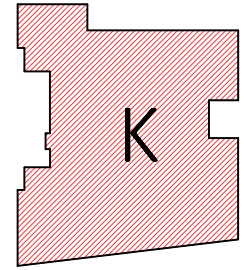

תכנית העמדה סנמטית

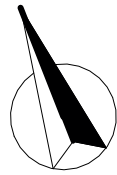

הערות:

התכניות לפני היתר ויתכנו שינויים לפי דרישת הרשויות ואילוצי ביצוע. גליון הערות ומקרא הינם חלק בלתי נפרד מחוברת זו.



תאריך	מהדורה
25.06.25	9

242	מגרש:
1:100	קב"מ


תוכנית קומות 6 ו 4


שם הרוכש/ים

חתימת הרוכש/ים


חתימת החברה

תאריך חתימה


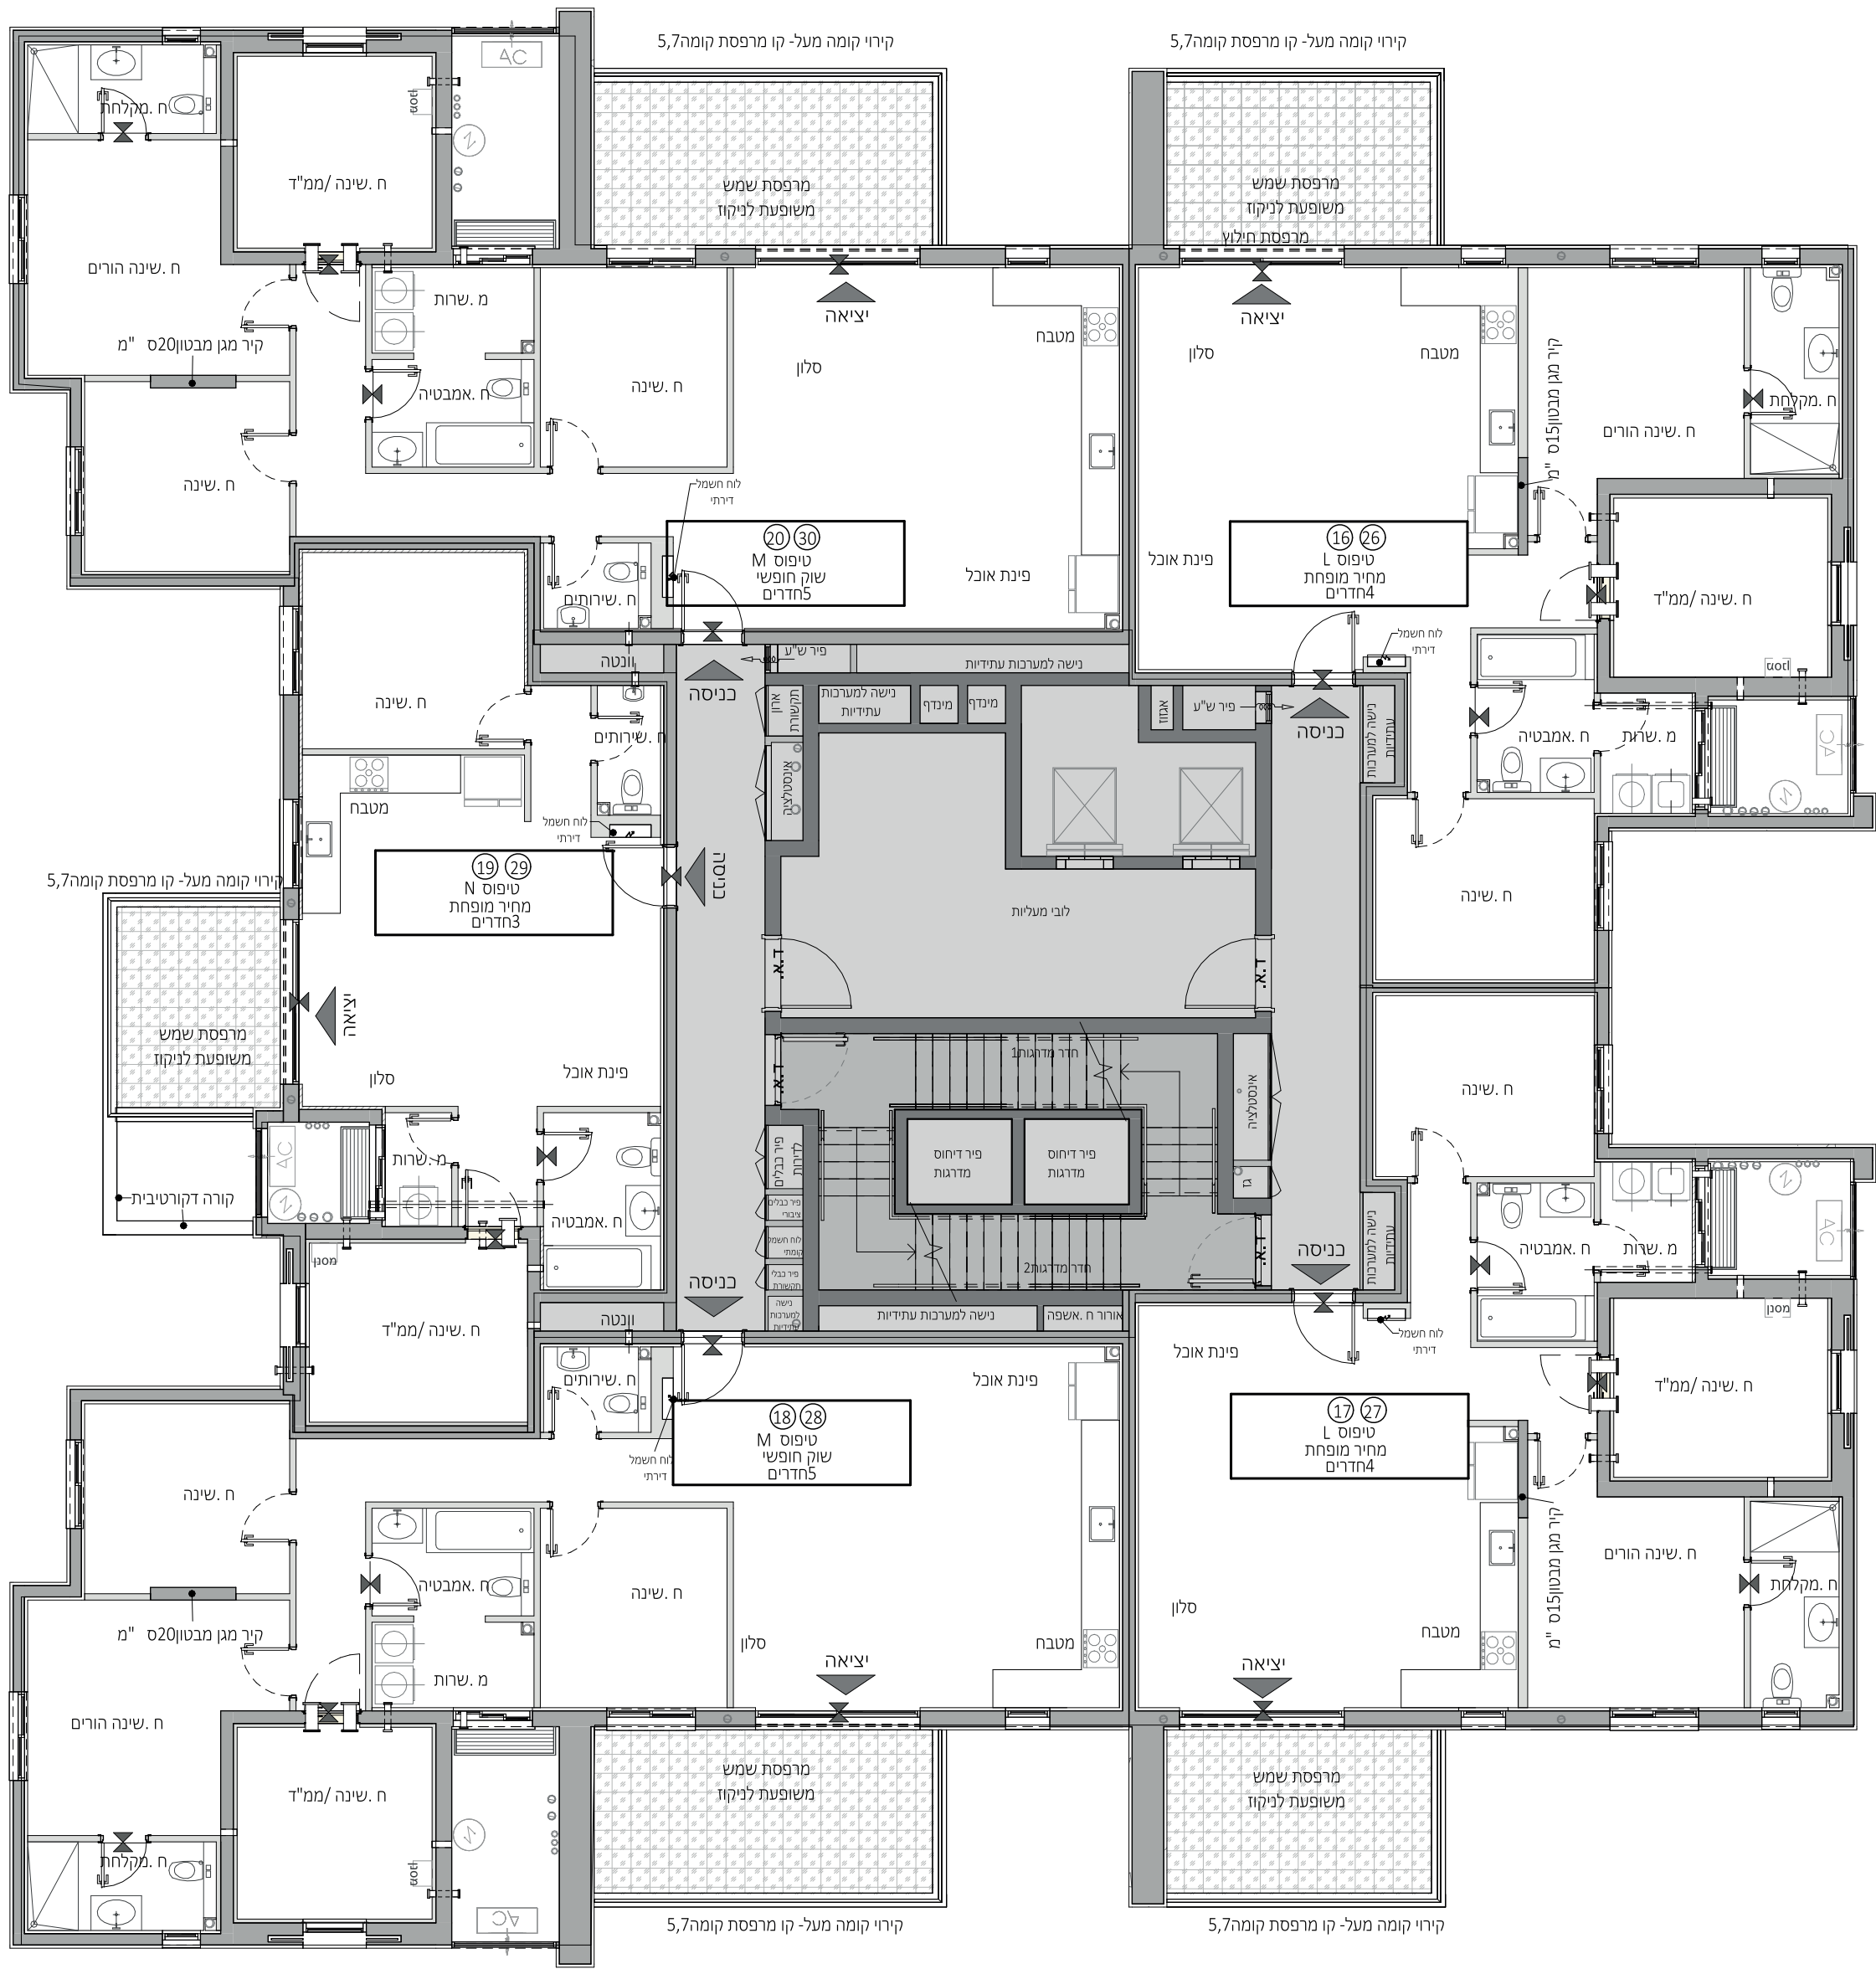


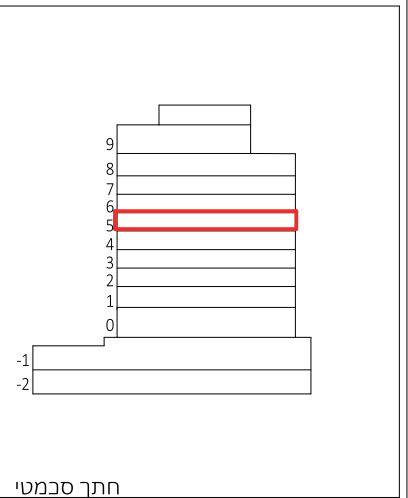

חצר סבמטי

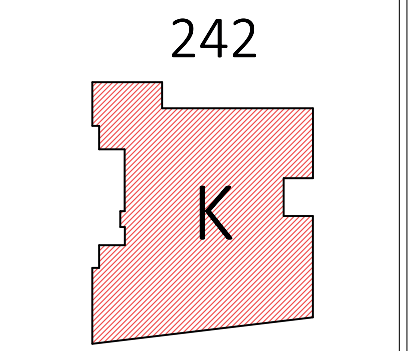



חכנית העמדה סבמטית

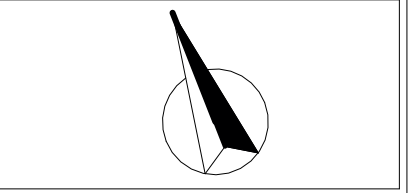 

הערת:
התכנית לפי היתר יורבט שניוים לפי
דרישת הרשויות ואלוצי ביצוע.
גליון הערות ומקרא הינם חלק בלתי נפרד
מחבורת זו.


Miloslavsky ARCHITECTS	
תאריך 25.06.25	מהדורה 9
מגרש: 242	קב"מ 1:100
תוכנית קומה 5	
שם הרובש/ים	
חתימת הרובש/ים	
חתימת החברה	
תאריך חתימה	

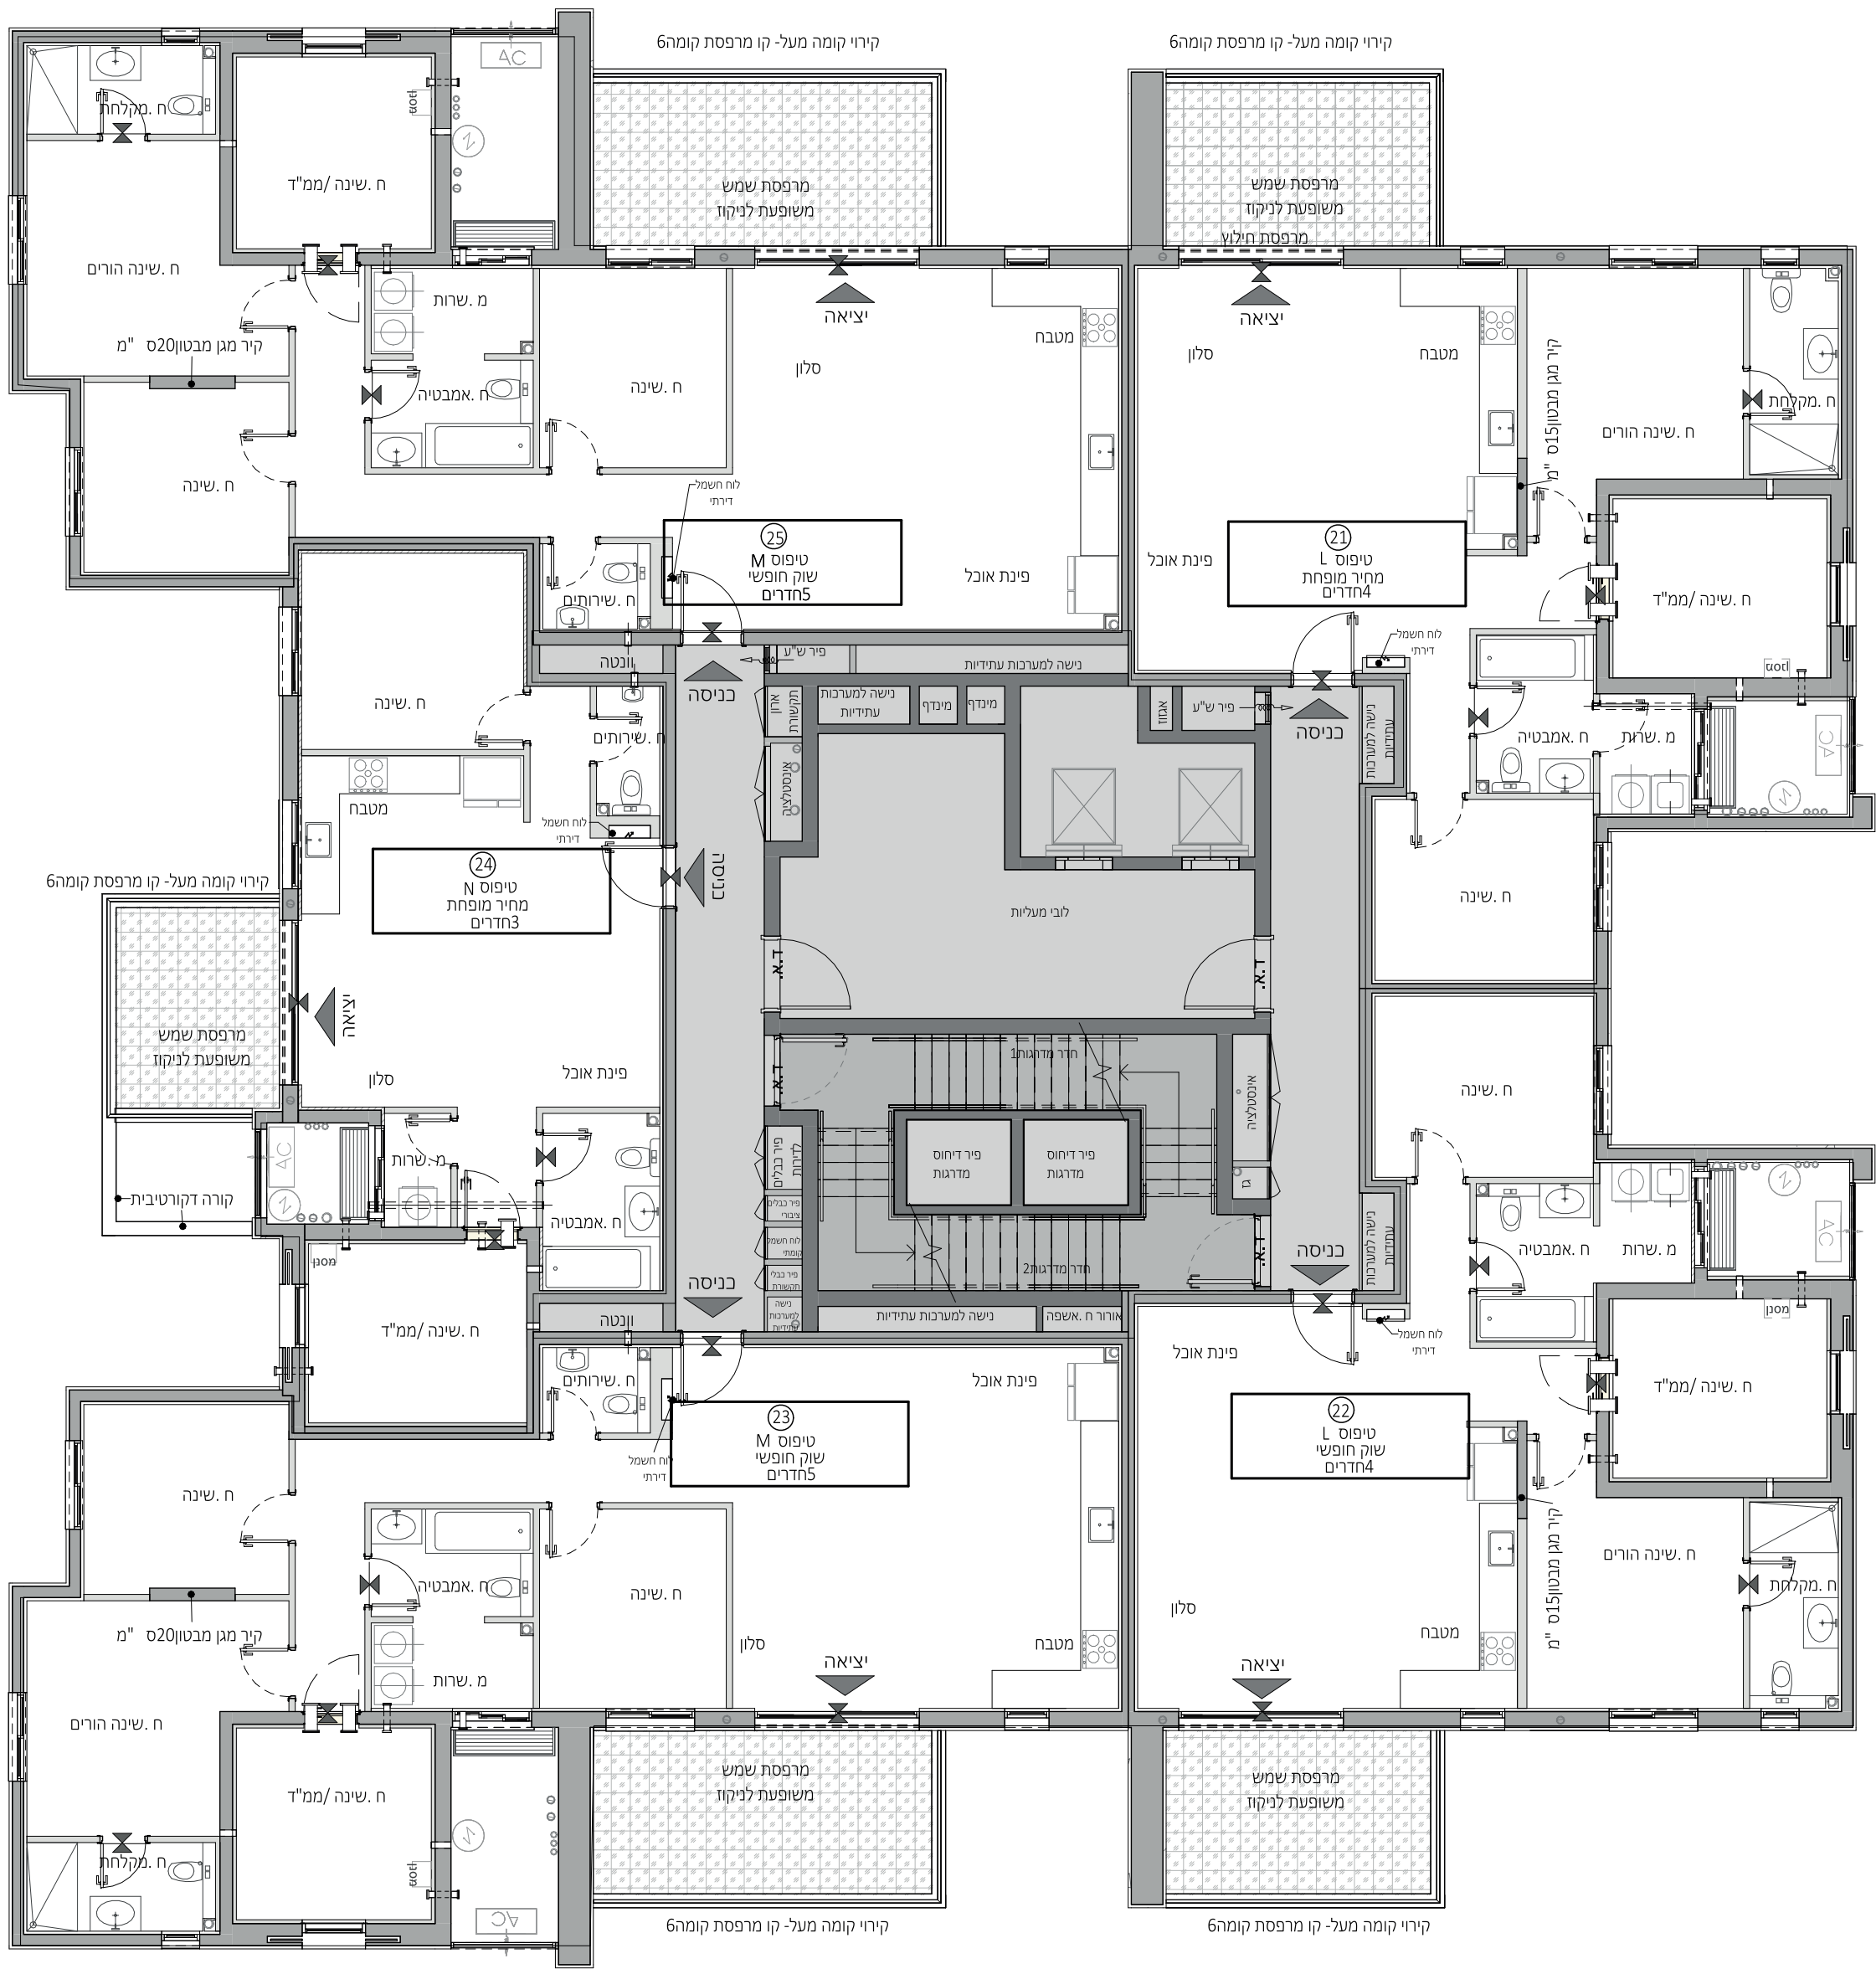

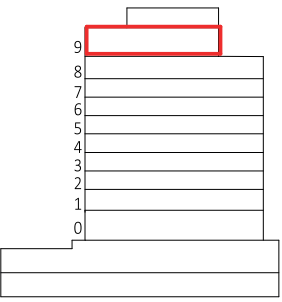


חתך סכמי

242

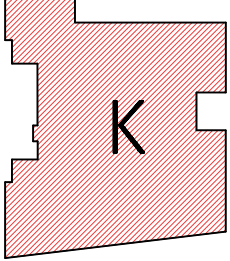

תכנית העמדה סכמט

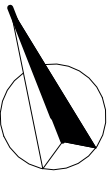

הערות:

התכניות לפני היתר ויתכנו שינויים לפי דרישת הרשויות ואילוץ ביצוע. גליון הערות ומקרא הינם חלק בלתי נפרד מחוברת זו.



תאריך	מהדורה
25.06.25	9

242	מגרש:
1:100	קב"מ

תכנית קומה 9

שם הרוכש/ים

חתימת הרוכש/ינ

חתימת החברה

תאריך חתימה

