




תוכניות מכר טיפוסי דירות


מגרש 222
מהדורה 3

Miloslavsky
ARCHITECTS
www.milosarc.com


בני ברק, רח' בן גוריון 59, 5140101
Bnei-Brak, 59 Ben-Gurion ST. 5140101
טל: 03-7316888 TEL: 03-7316885 Fax:

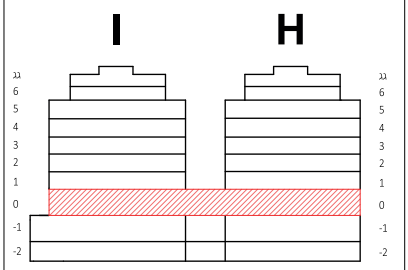

חתך סכמטי

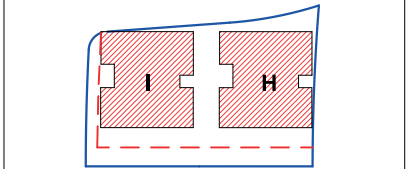



תכנית העמדה סכמטית

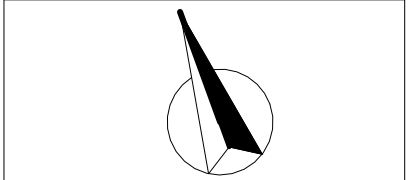


הערה:

התכנית לפי היתר ויתכנו שינויים לפי דרישת הרשויות ואילוצי ביצוע. גיליון הערות ומקרא הינם חלק בלתי נפרד מחוברת זו.

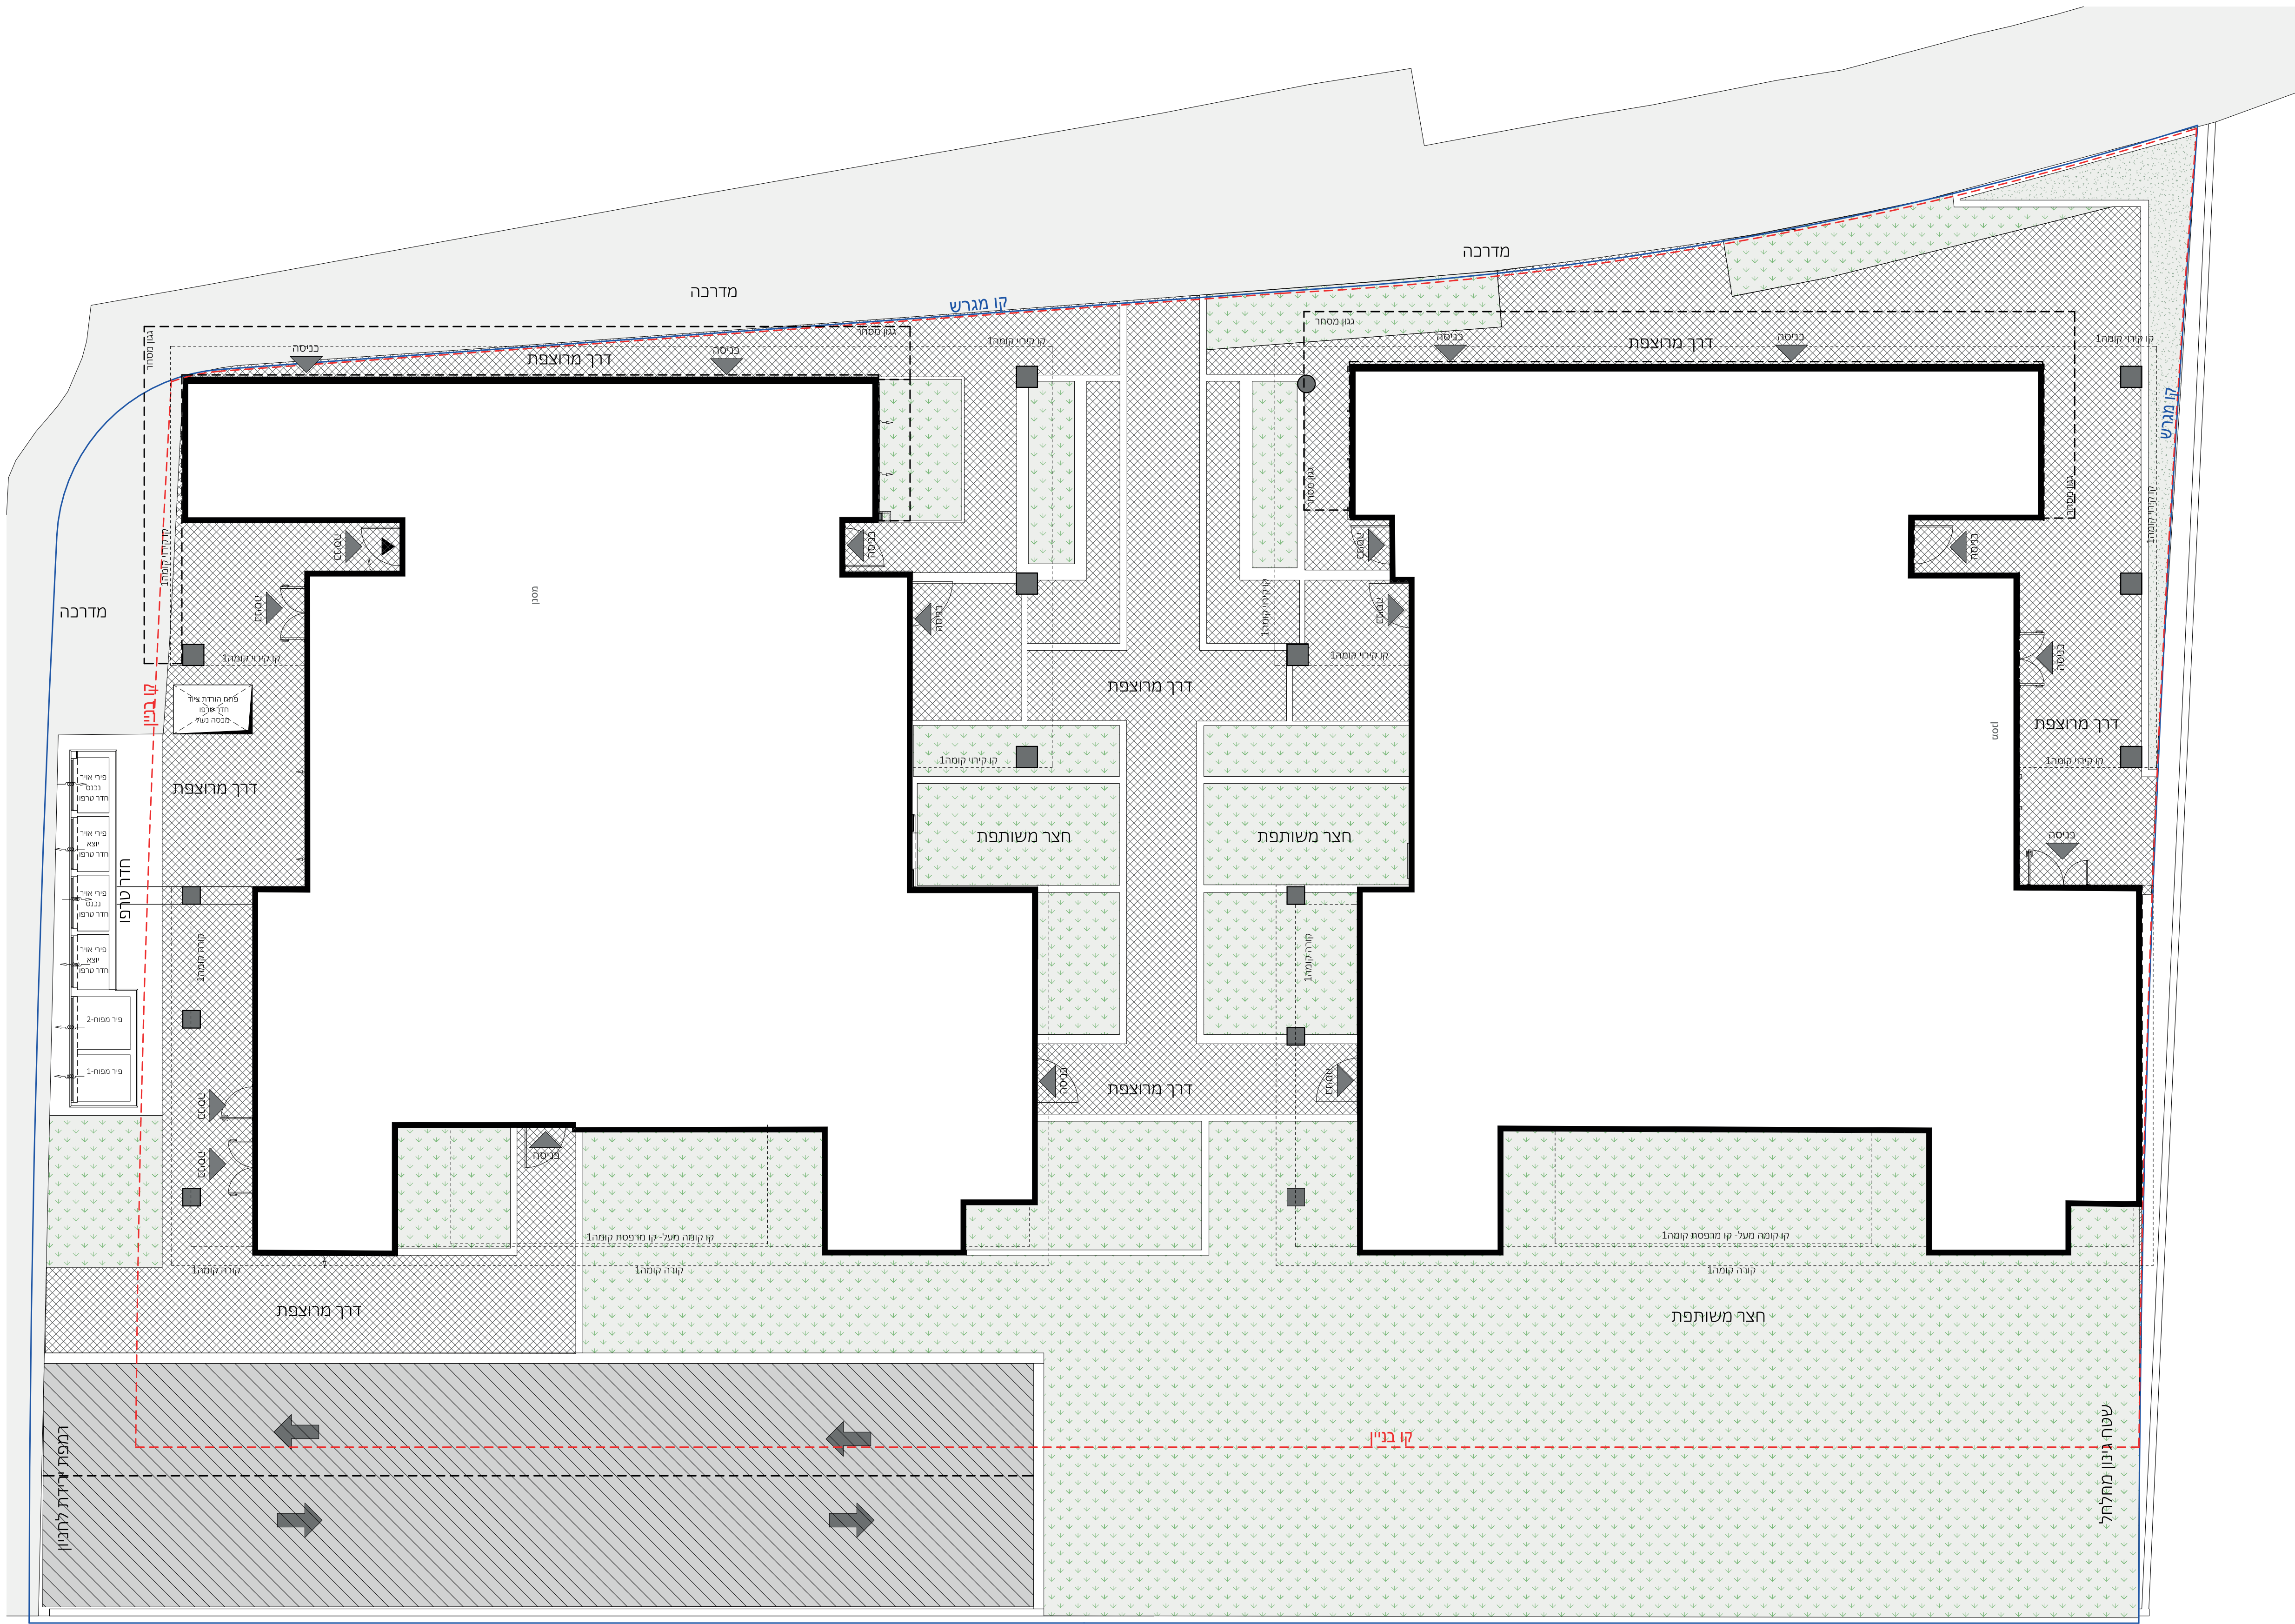

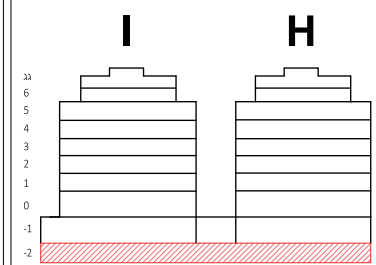

ותר סכמטי

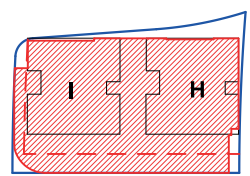

בכנית העמדה סכמטית



דעת:

כנניות לפני היתר ויתכנו שינויים לפי
שת הרשויות ואילוצי ביצוע.
מן הערות ומקרא הינם חלק בלתי נפרד
ברת זו.

תאריך	מהדורה
09/06/2025	3

222	גרש:
1:100	מ"מ


BLD_H-I_L-2


שם הרחש/ים

חתימת הרוכש/ים


חתימת החברה

תאריך חתימה

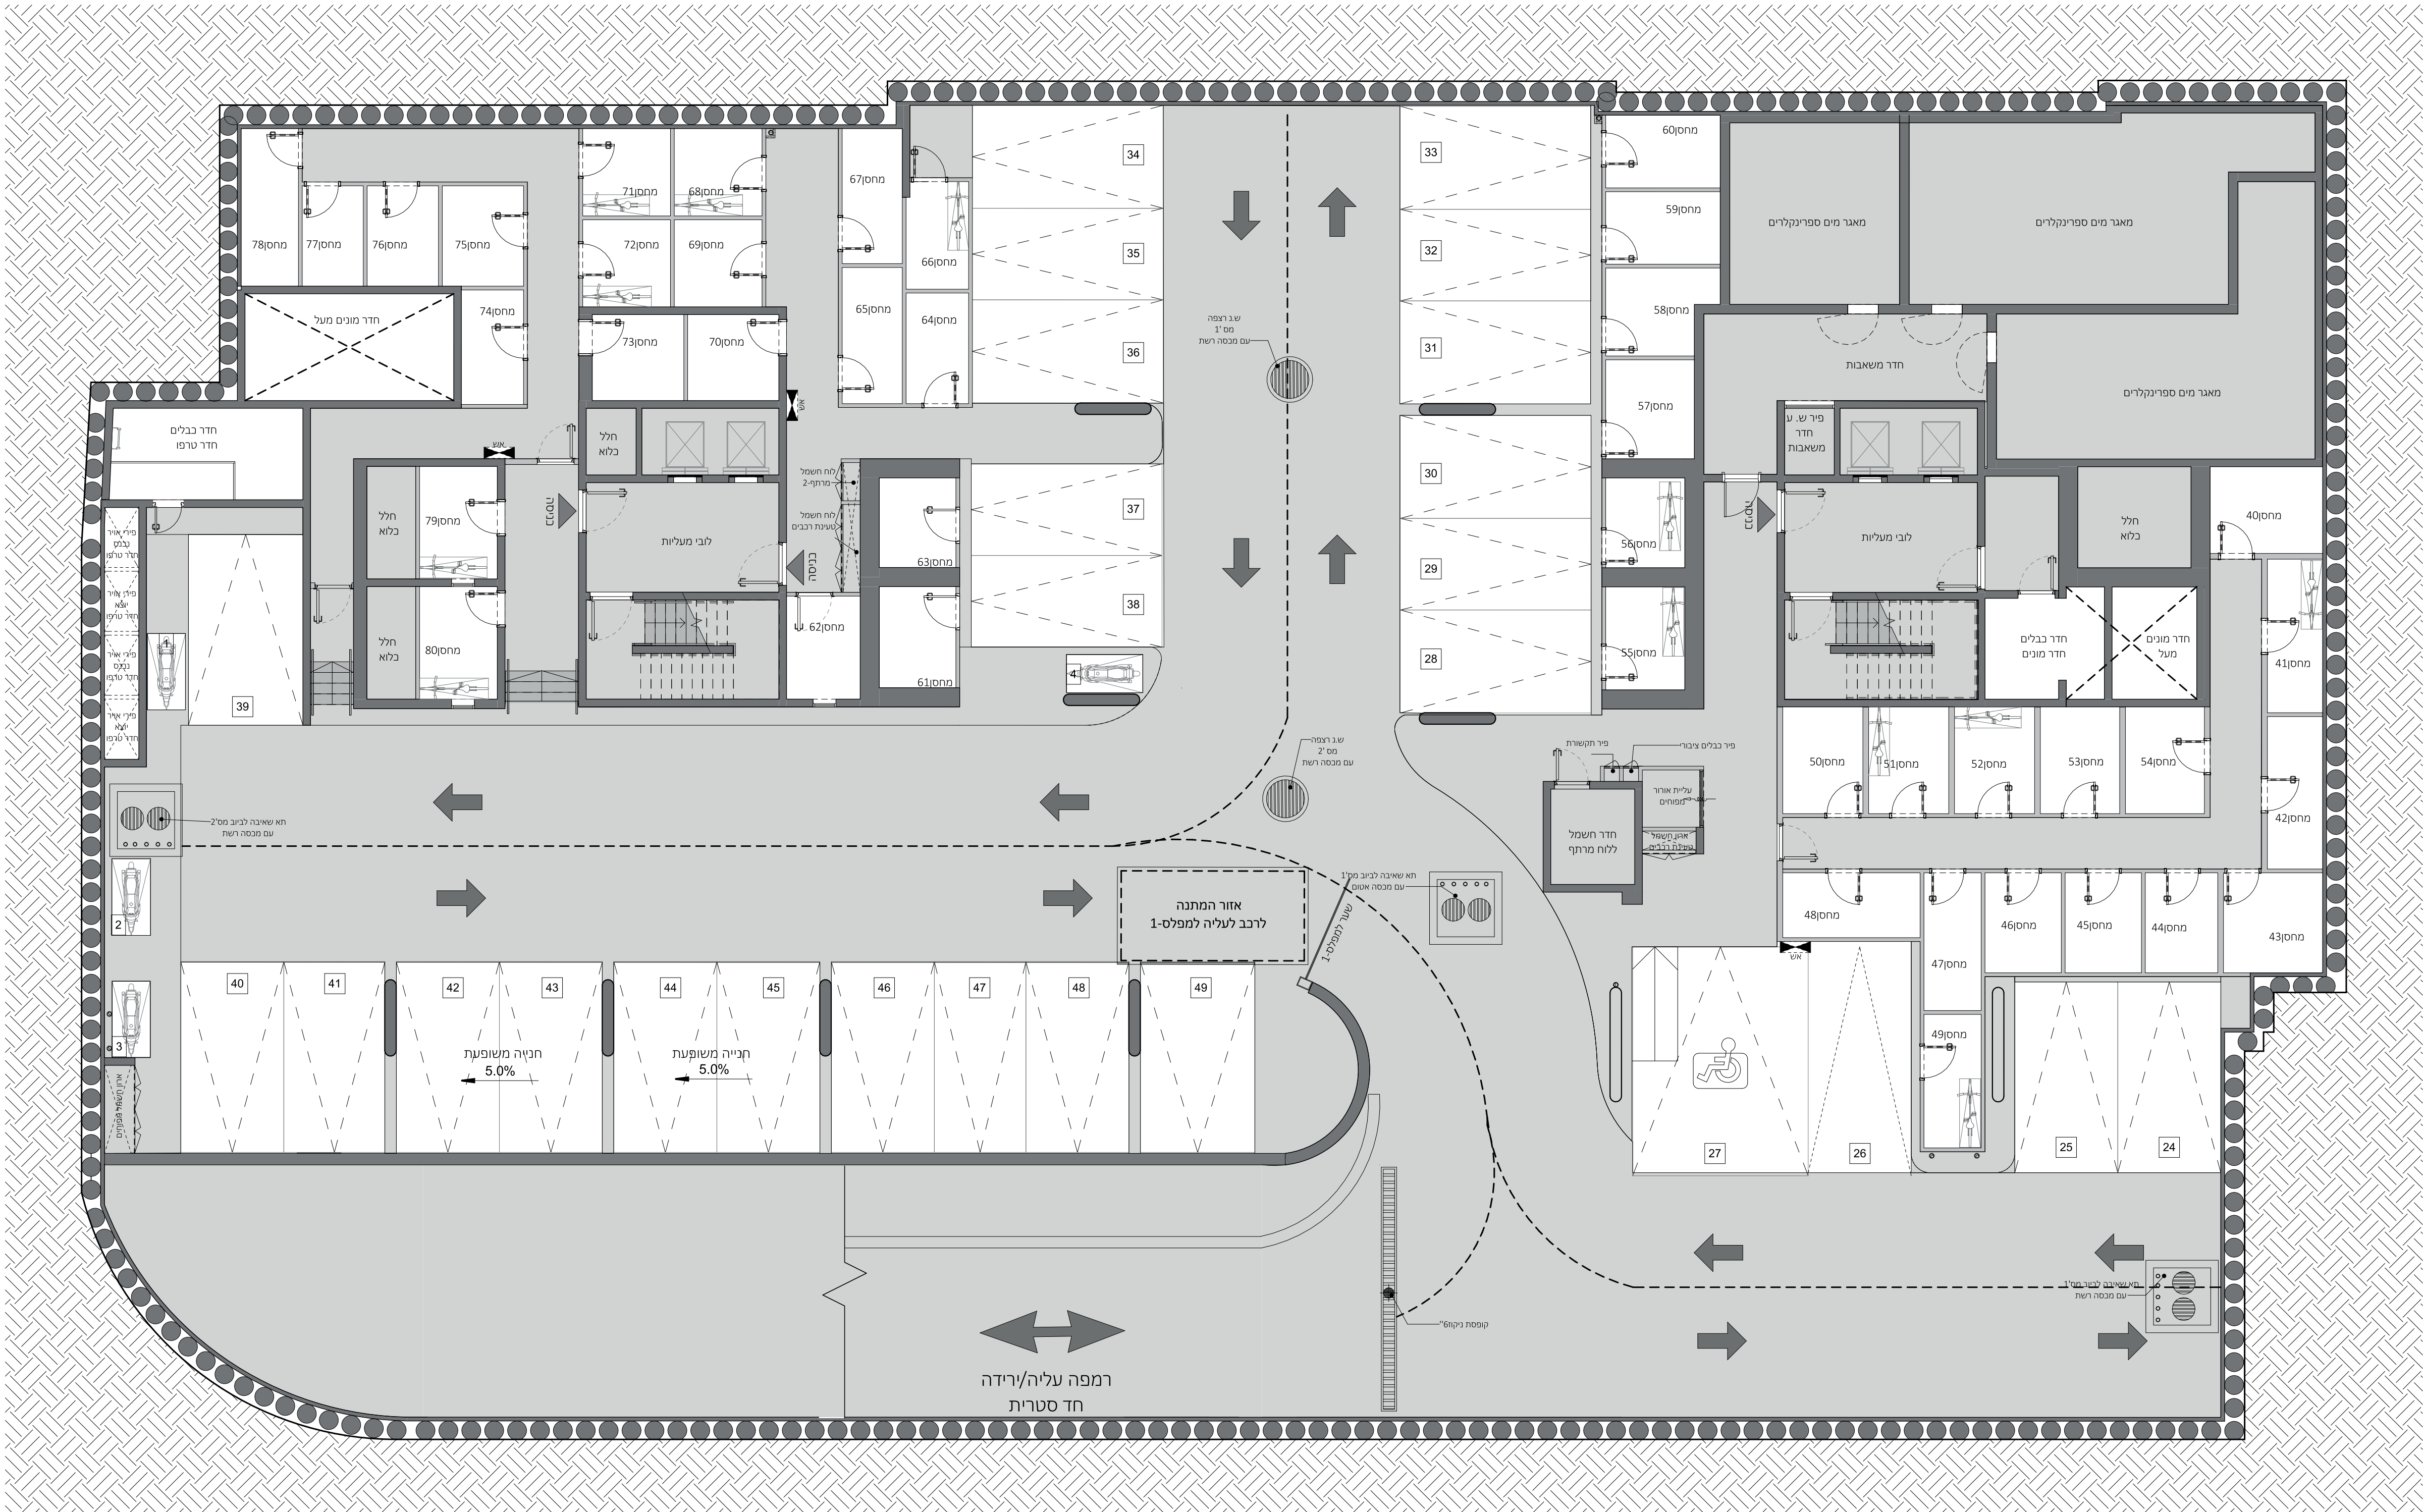


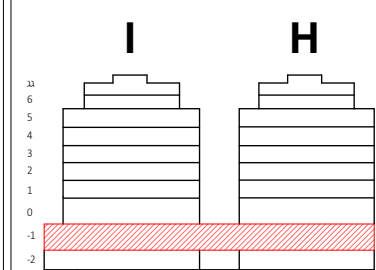

יותר סבמטי

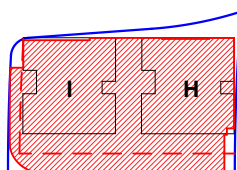


זכנית העמדה סכמטית

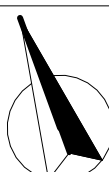

תחת:

התכניות לפני היתר ויתכנו שינויים לפי רישת הרשויות ואילו צי ביצוע. ליון הערות ומקרא הינם חלק בלתי נפרד מוברת ז.

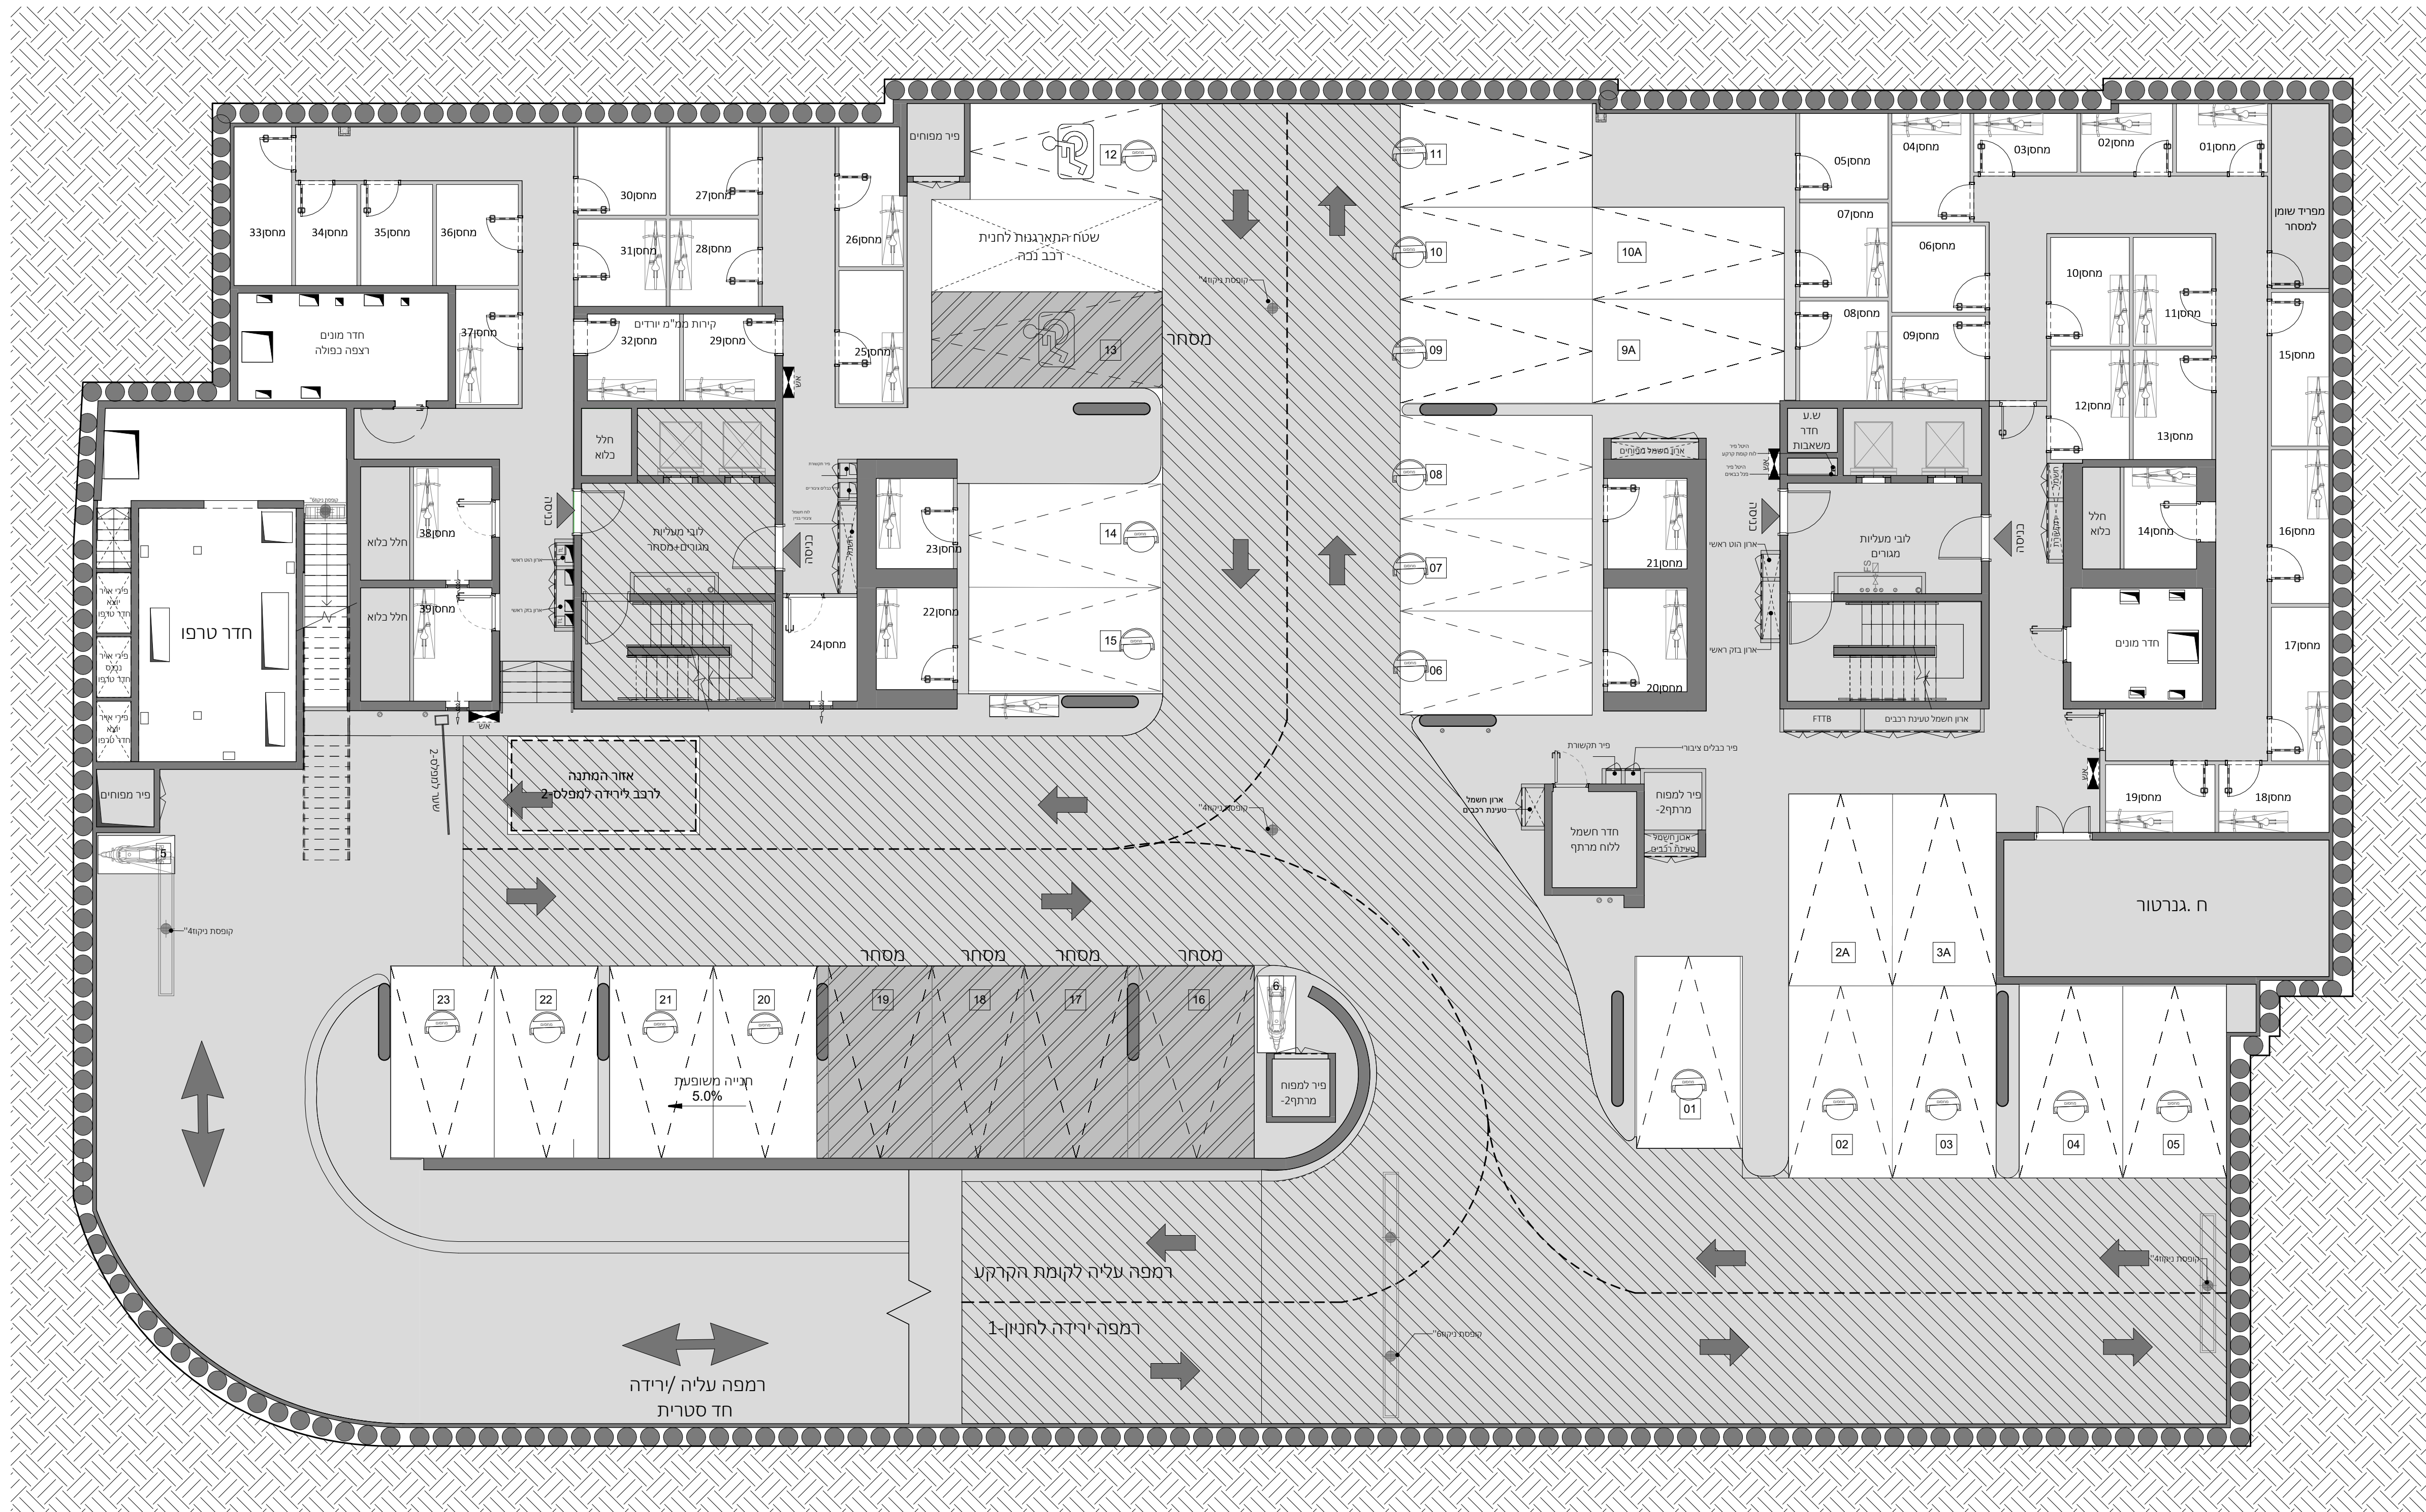

תאריך 09/06/2025	מהדורה 3
222	מגרש:
1:100	קנ"מ

BLD_H-I_L-1

חובש/ים

הרחב/ים

ת החברה

ך חתימה

צפרי וזהר שרבט

עננים אדריכלי

הרובע הבינלאומי לוד

I

H

0

1

2

3

4

5

6


חתך סכמטי

תכנית העמדה סכמטית


הערות:
התכנית לפי היתר ויתכנו שינויים לפי דרישת הרשויות ואילוצי ביצוע. גילון הערות ומקרא הינם חלק בלתי נפרד מחוברת זו.

Miloslavsky ARCHITECTS	
תאריך 09/06/2025	מהדורה 3
מגרש: 222	קב"מ 1:100
BLD_H-I_L2	
שם החבש/ים	
חתימת החבש/ים	
חתימת החברה	
תאריך חתימה	


הרובע הבינלאומי לוד

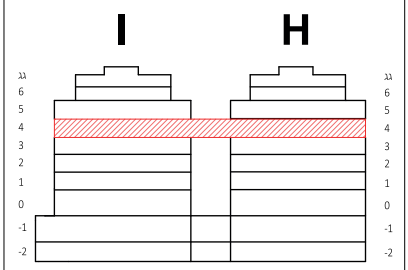

חתך סכמטי

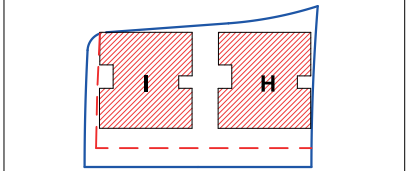

תכנית העמדה סכמטית


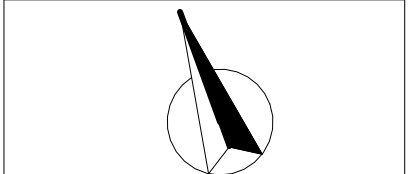



הערות:

התכנית לפי היתר ויתכנו שניים לפי דרישת הרשויות ואילוצי ביצוע. גליון הערות ומקרא הינם חלק בלתי נפרד מחוברת זו.


תאריך	מסמך
09/06/2025	2
מגרש:	222
קב"מ	1:100

BLD_H-I_L4
שם החישובים
חתימת החישובים
חתימת החברה
תאריך חתימה

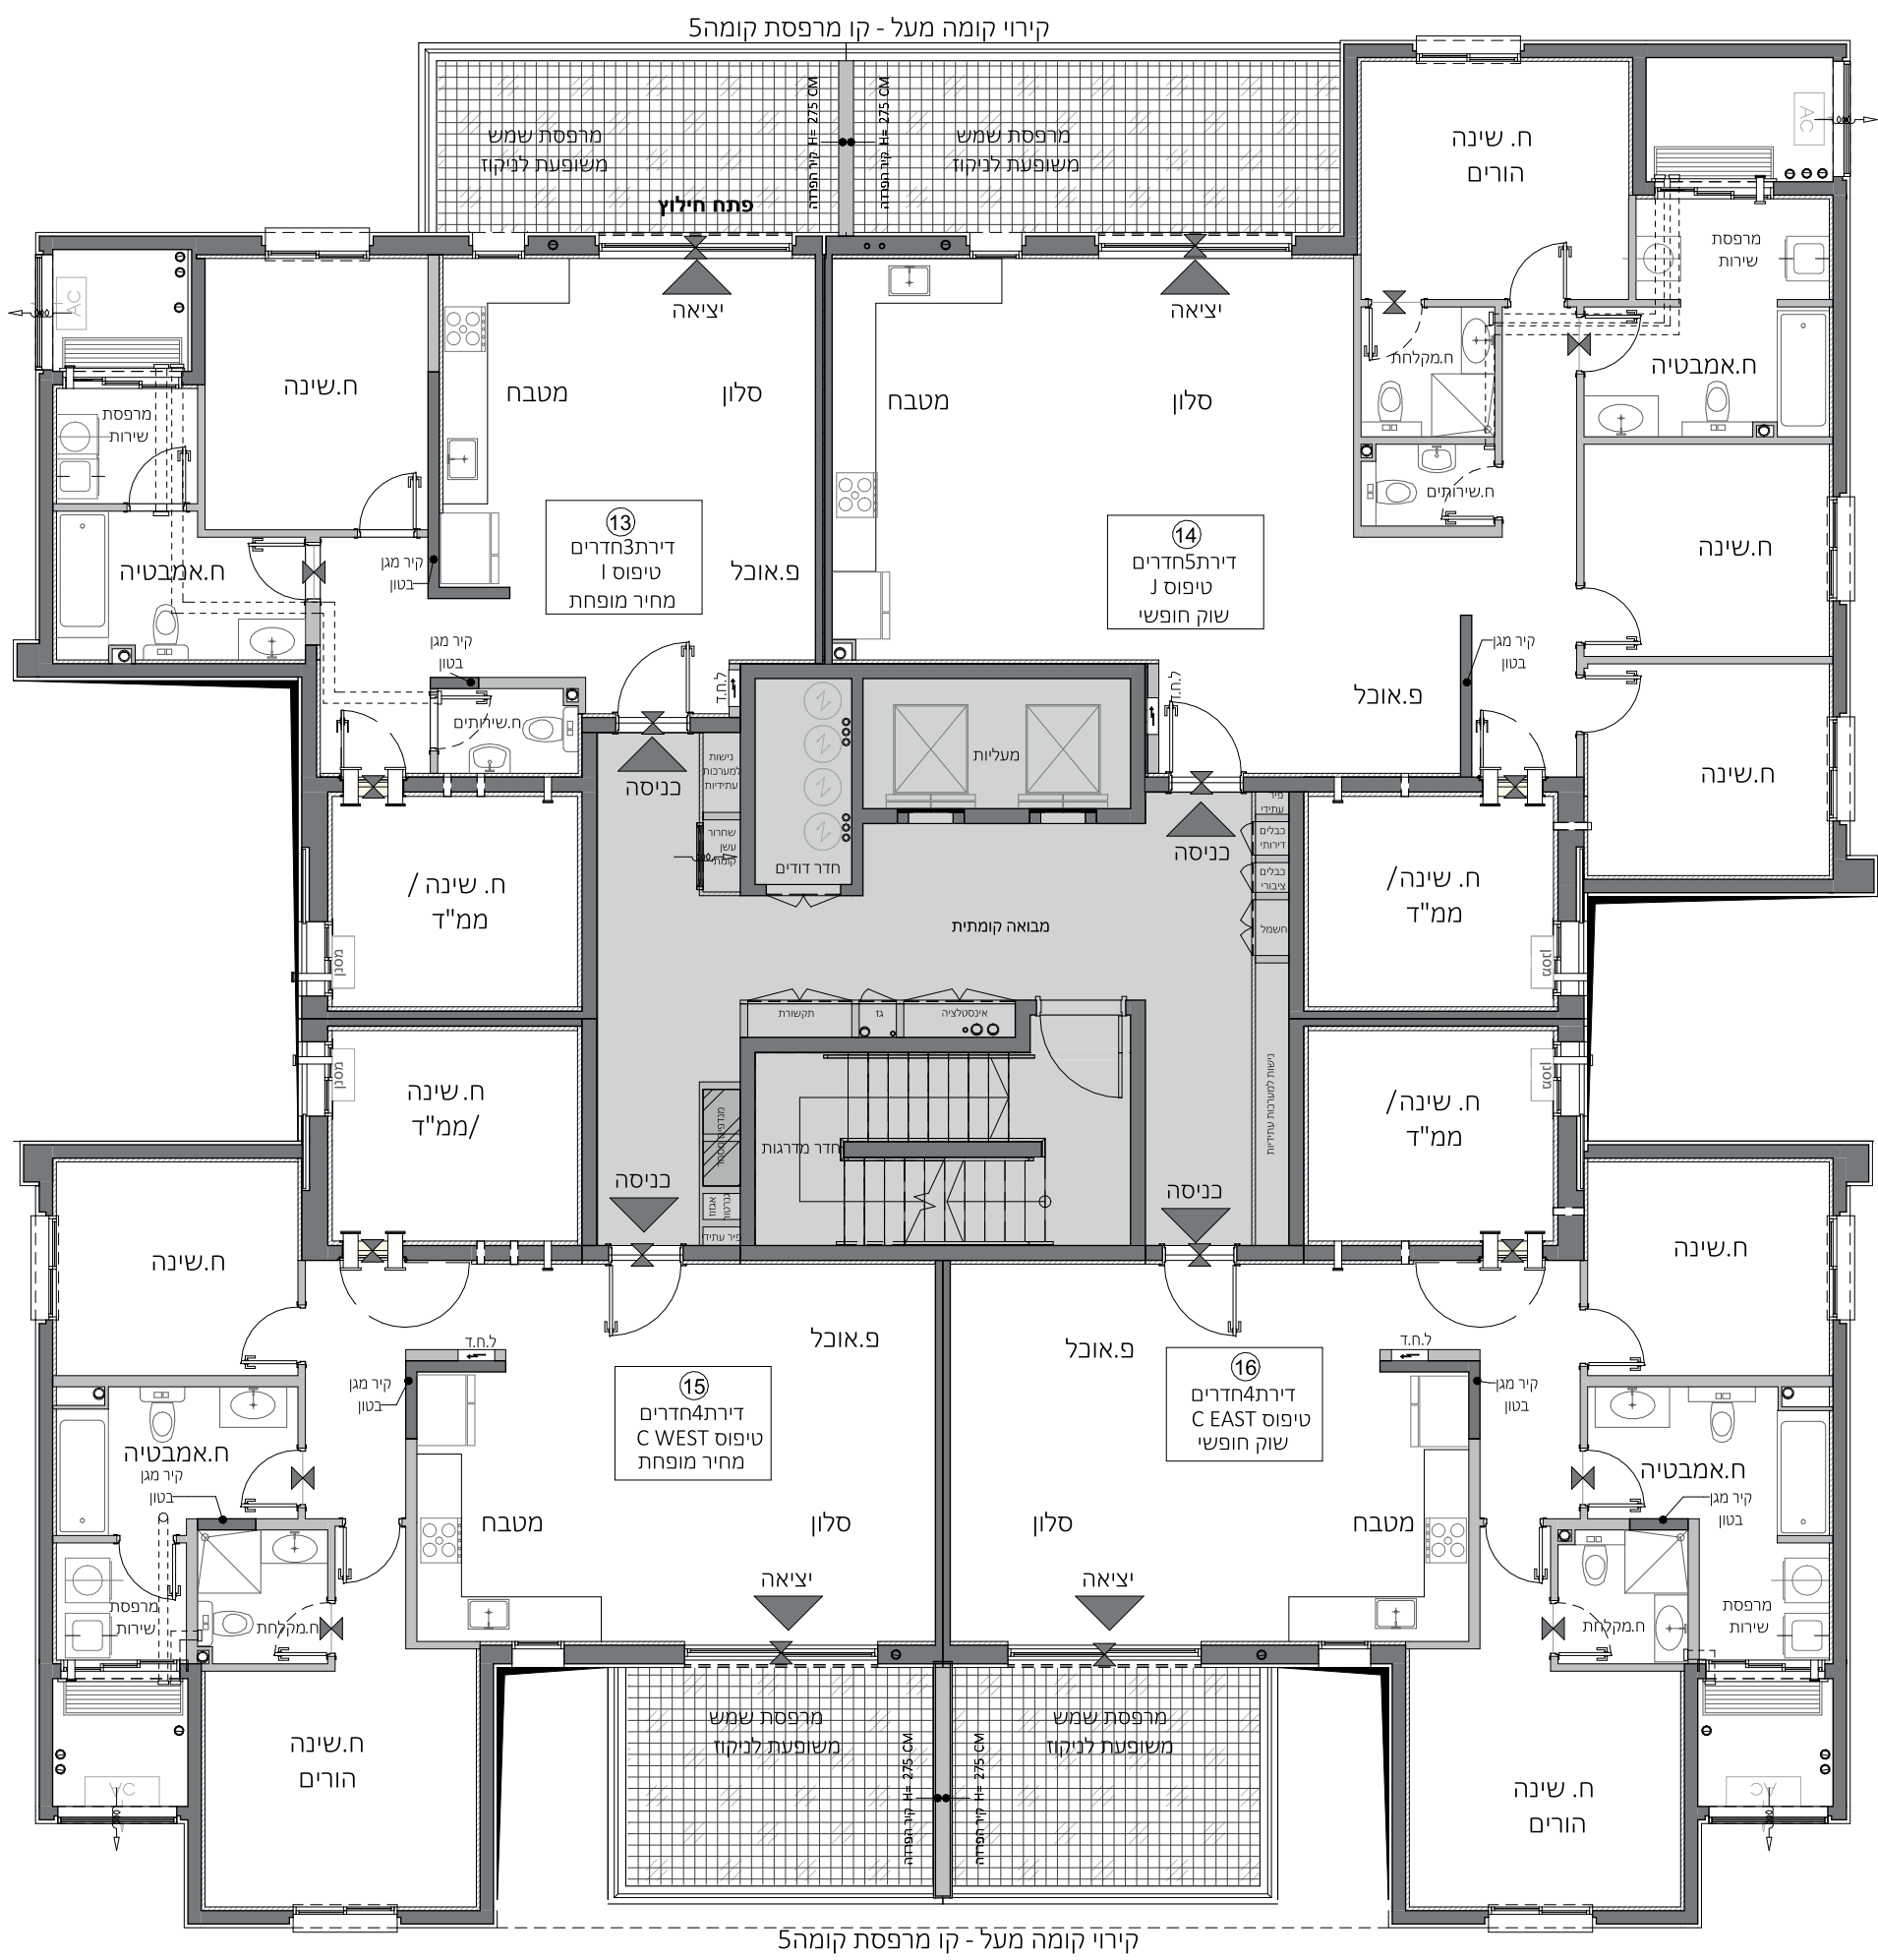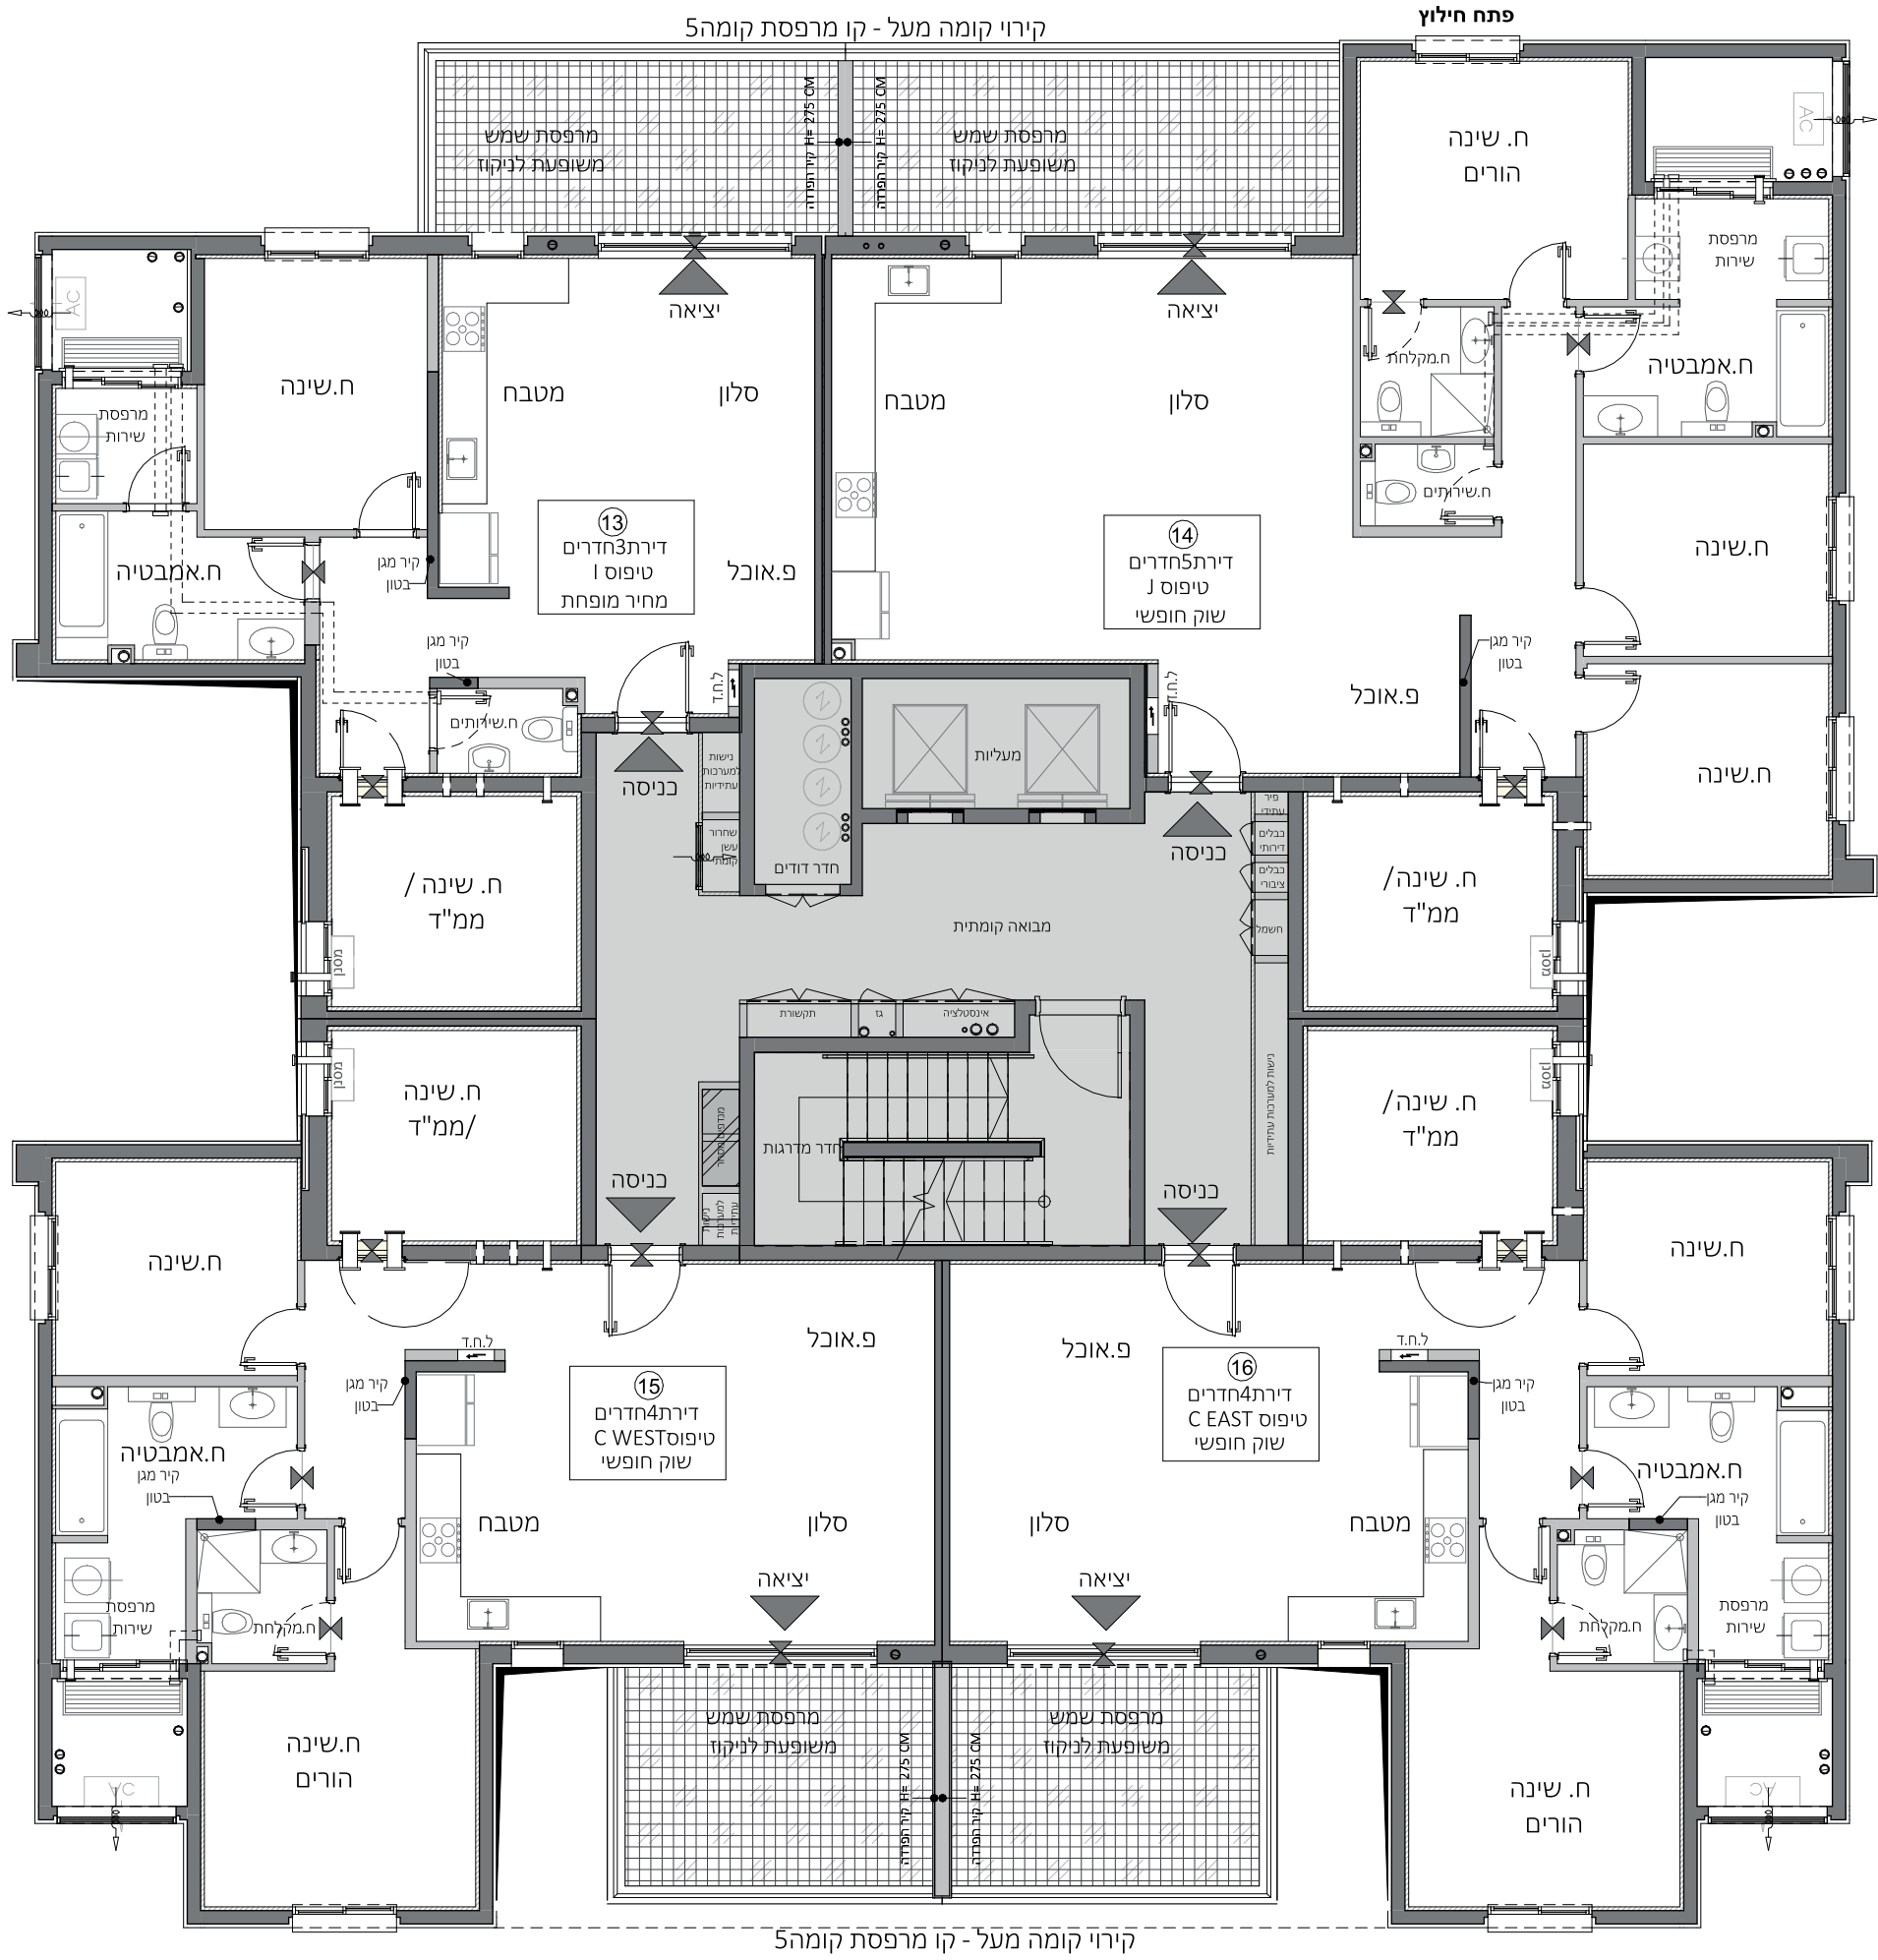


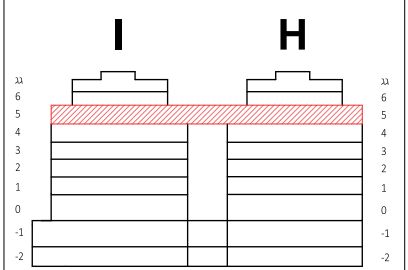

חתך סכמטי

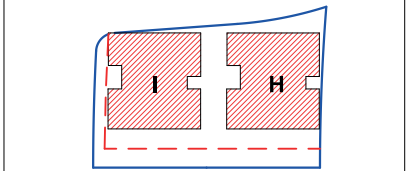

תכנית העמדה סכמטית

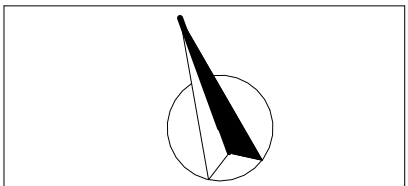

הערות:
התכנית לפני היתר ויתכנו שינויים לפי דרישת הרשויות ואילוצי ביצוע. גליון הערות ומקרא הינם חלק בלתי נפרד מחוברת זו.

תאריך	מסדורה
09/06/2025	3
מגרש:	222
קב"מ	1:100


BLD_H-I_L5

שם החבש/ים


חתימת החבש/ים

חתימת החברה


תאריך חתימה

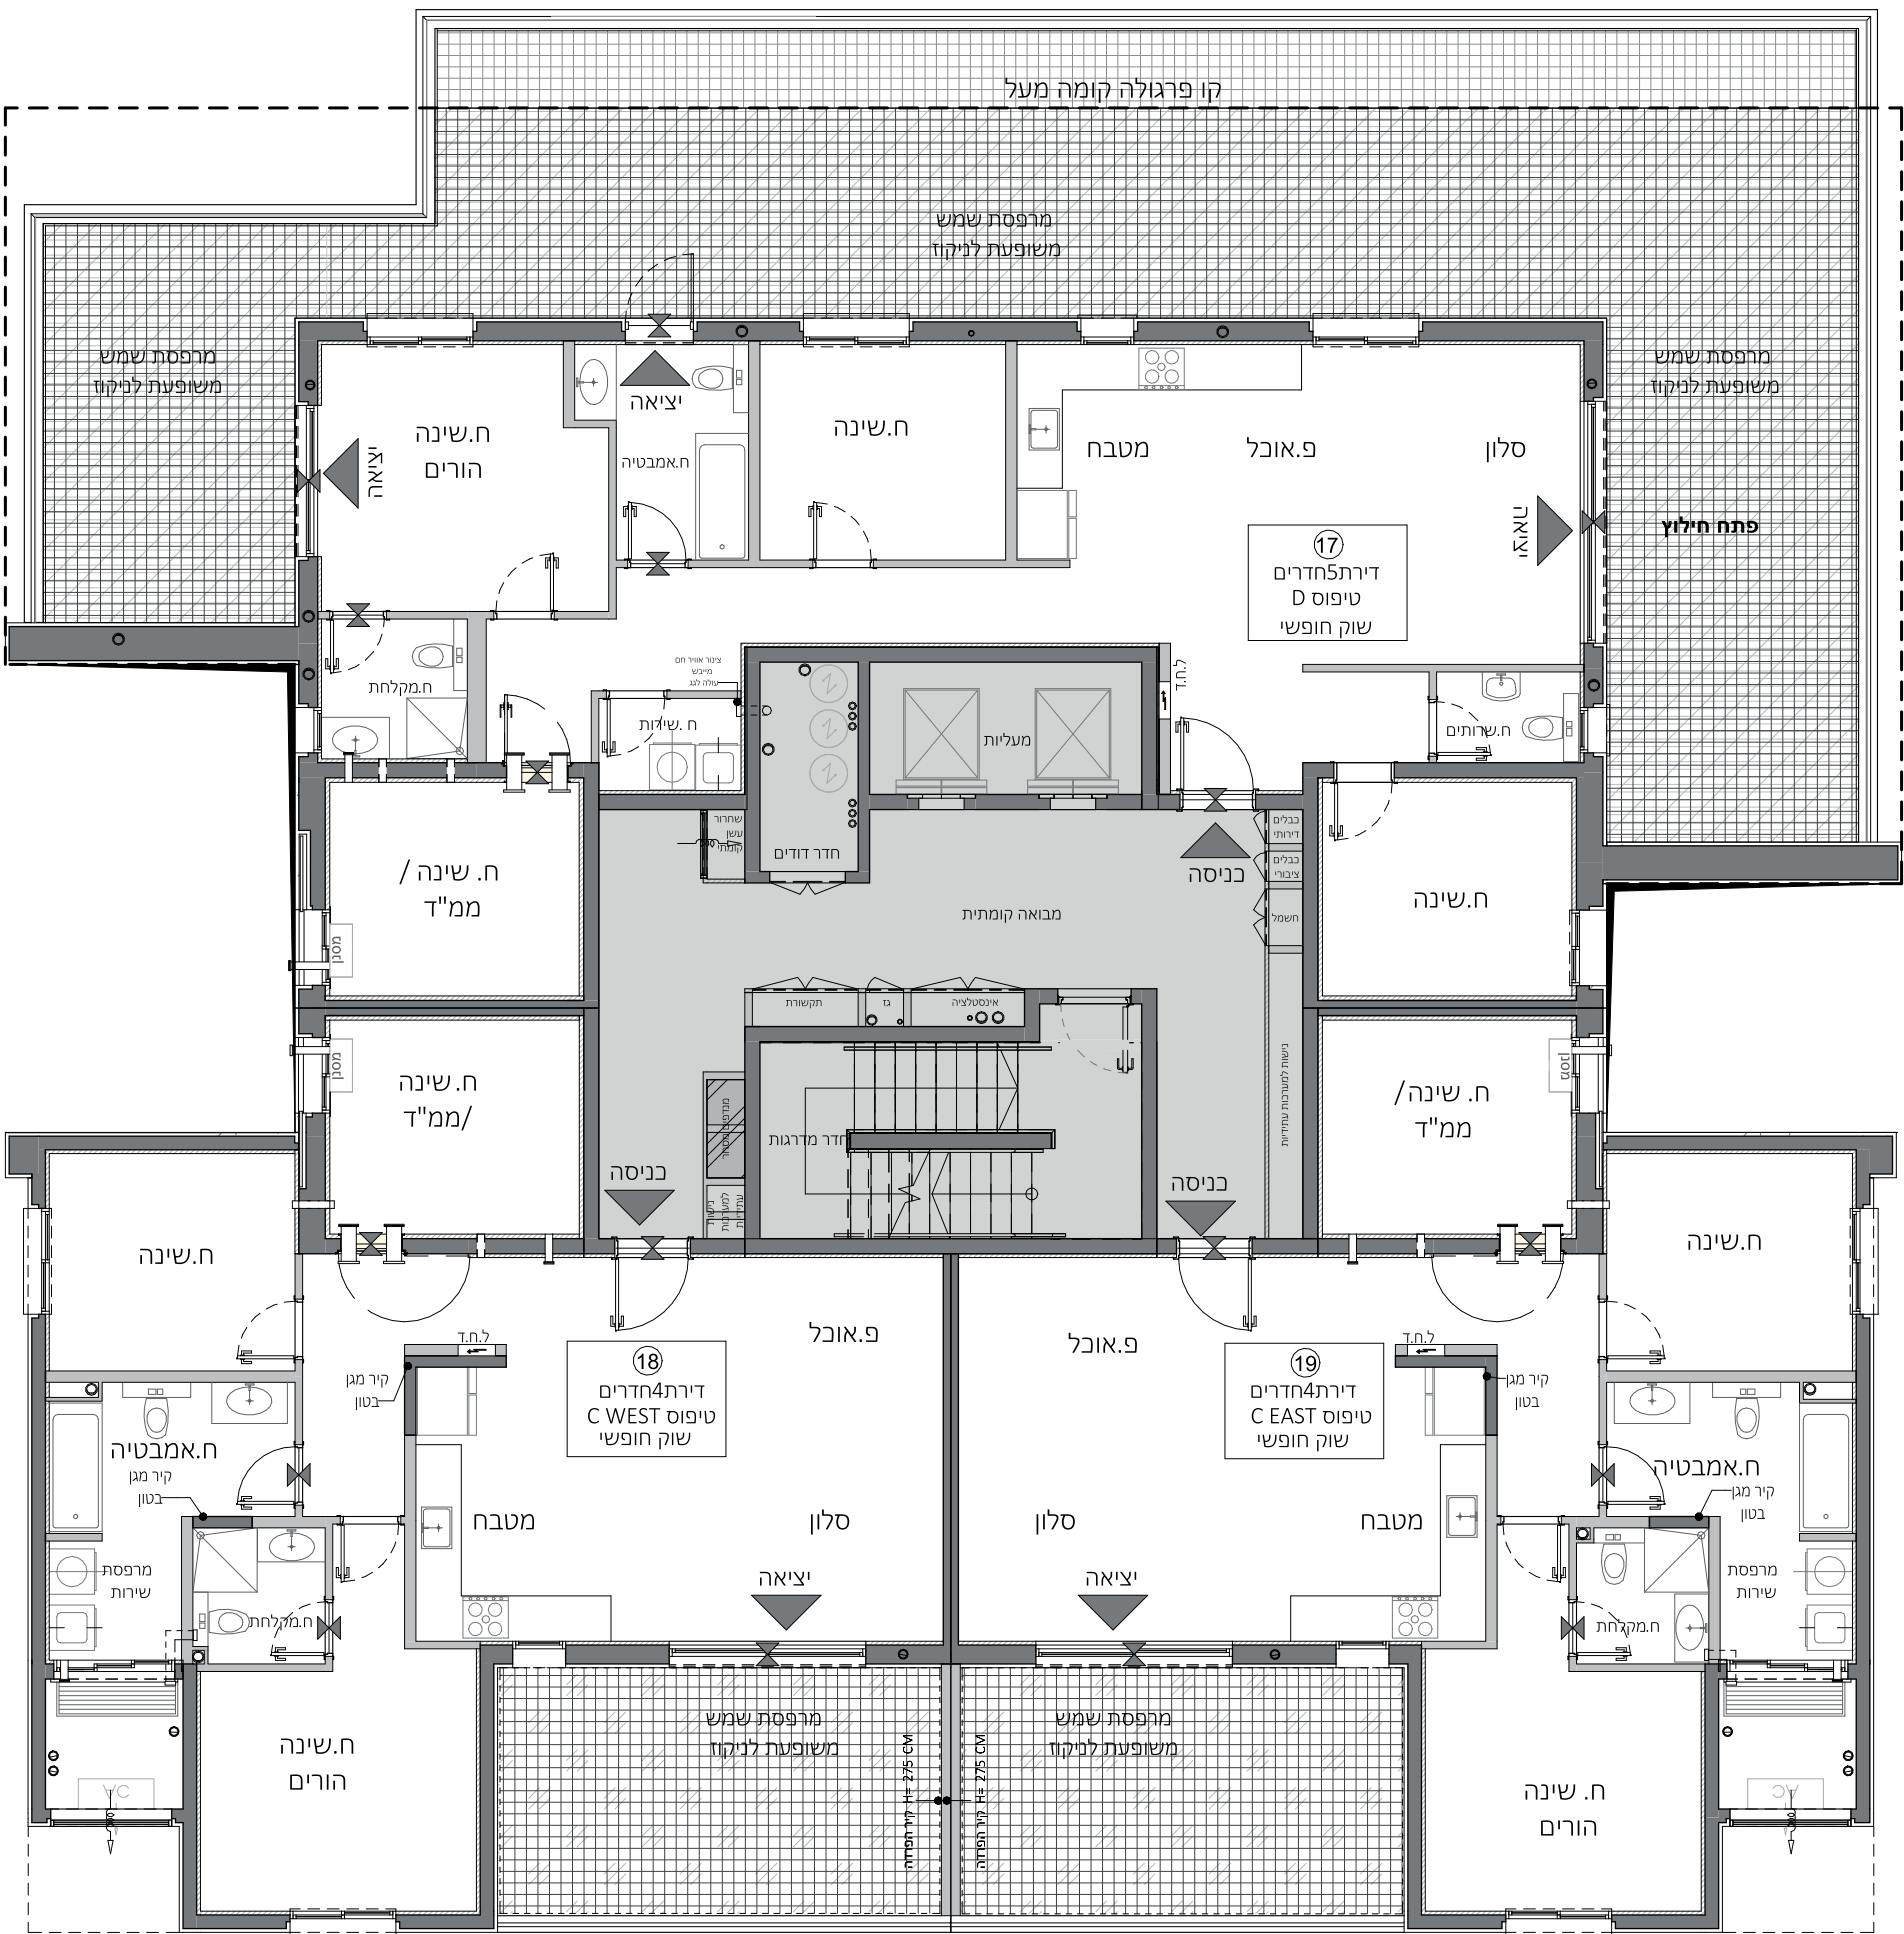


קירוי קומה מעל - קו מרפסת קומה 6

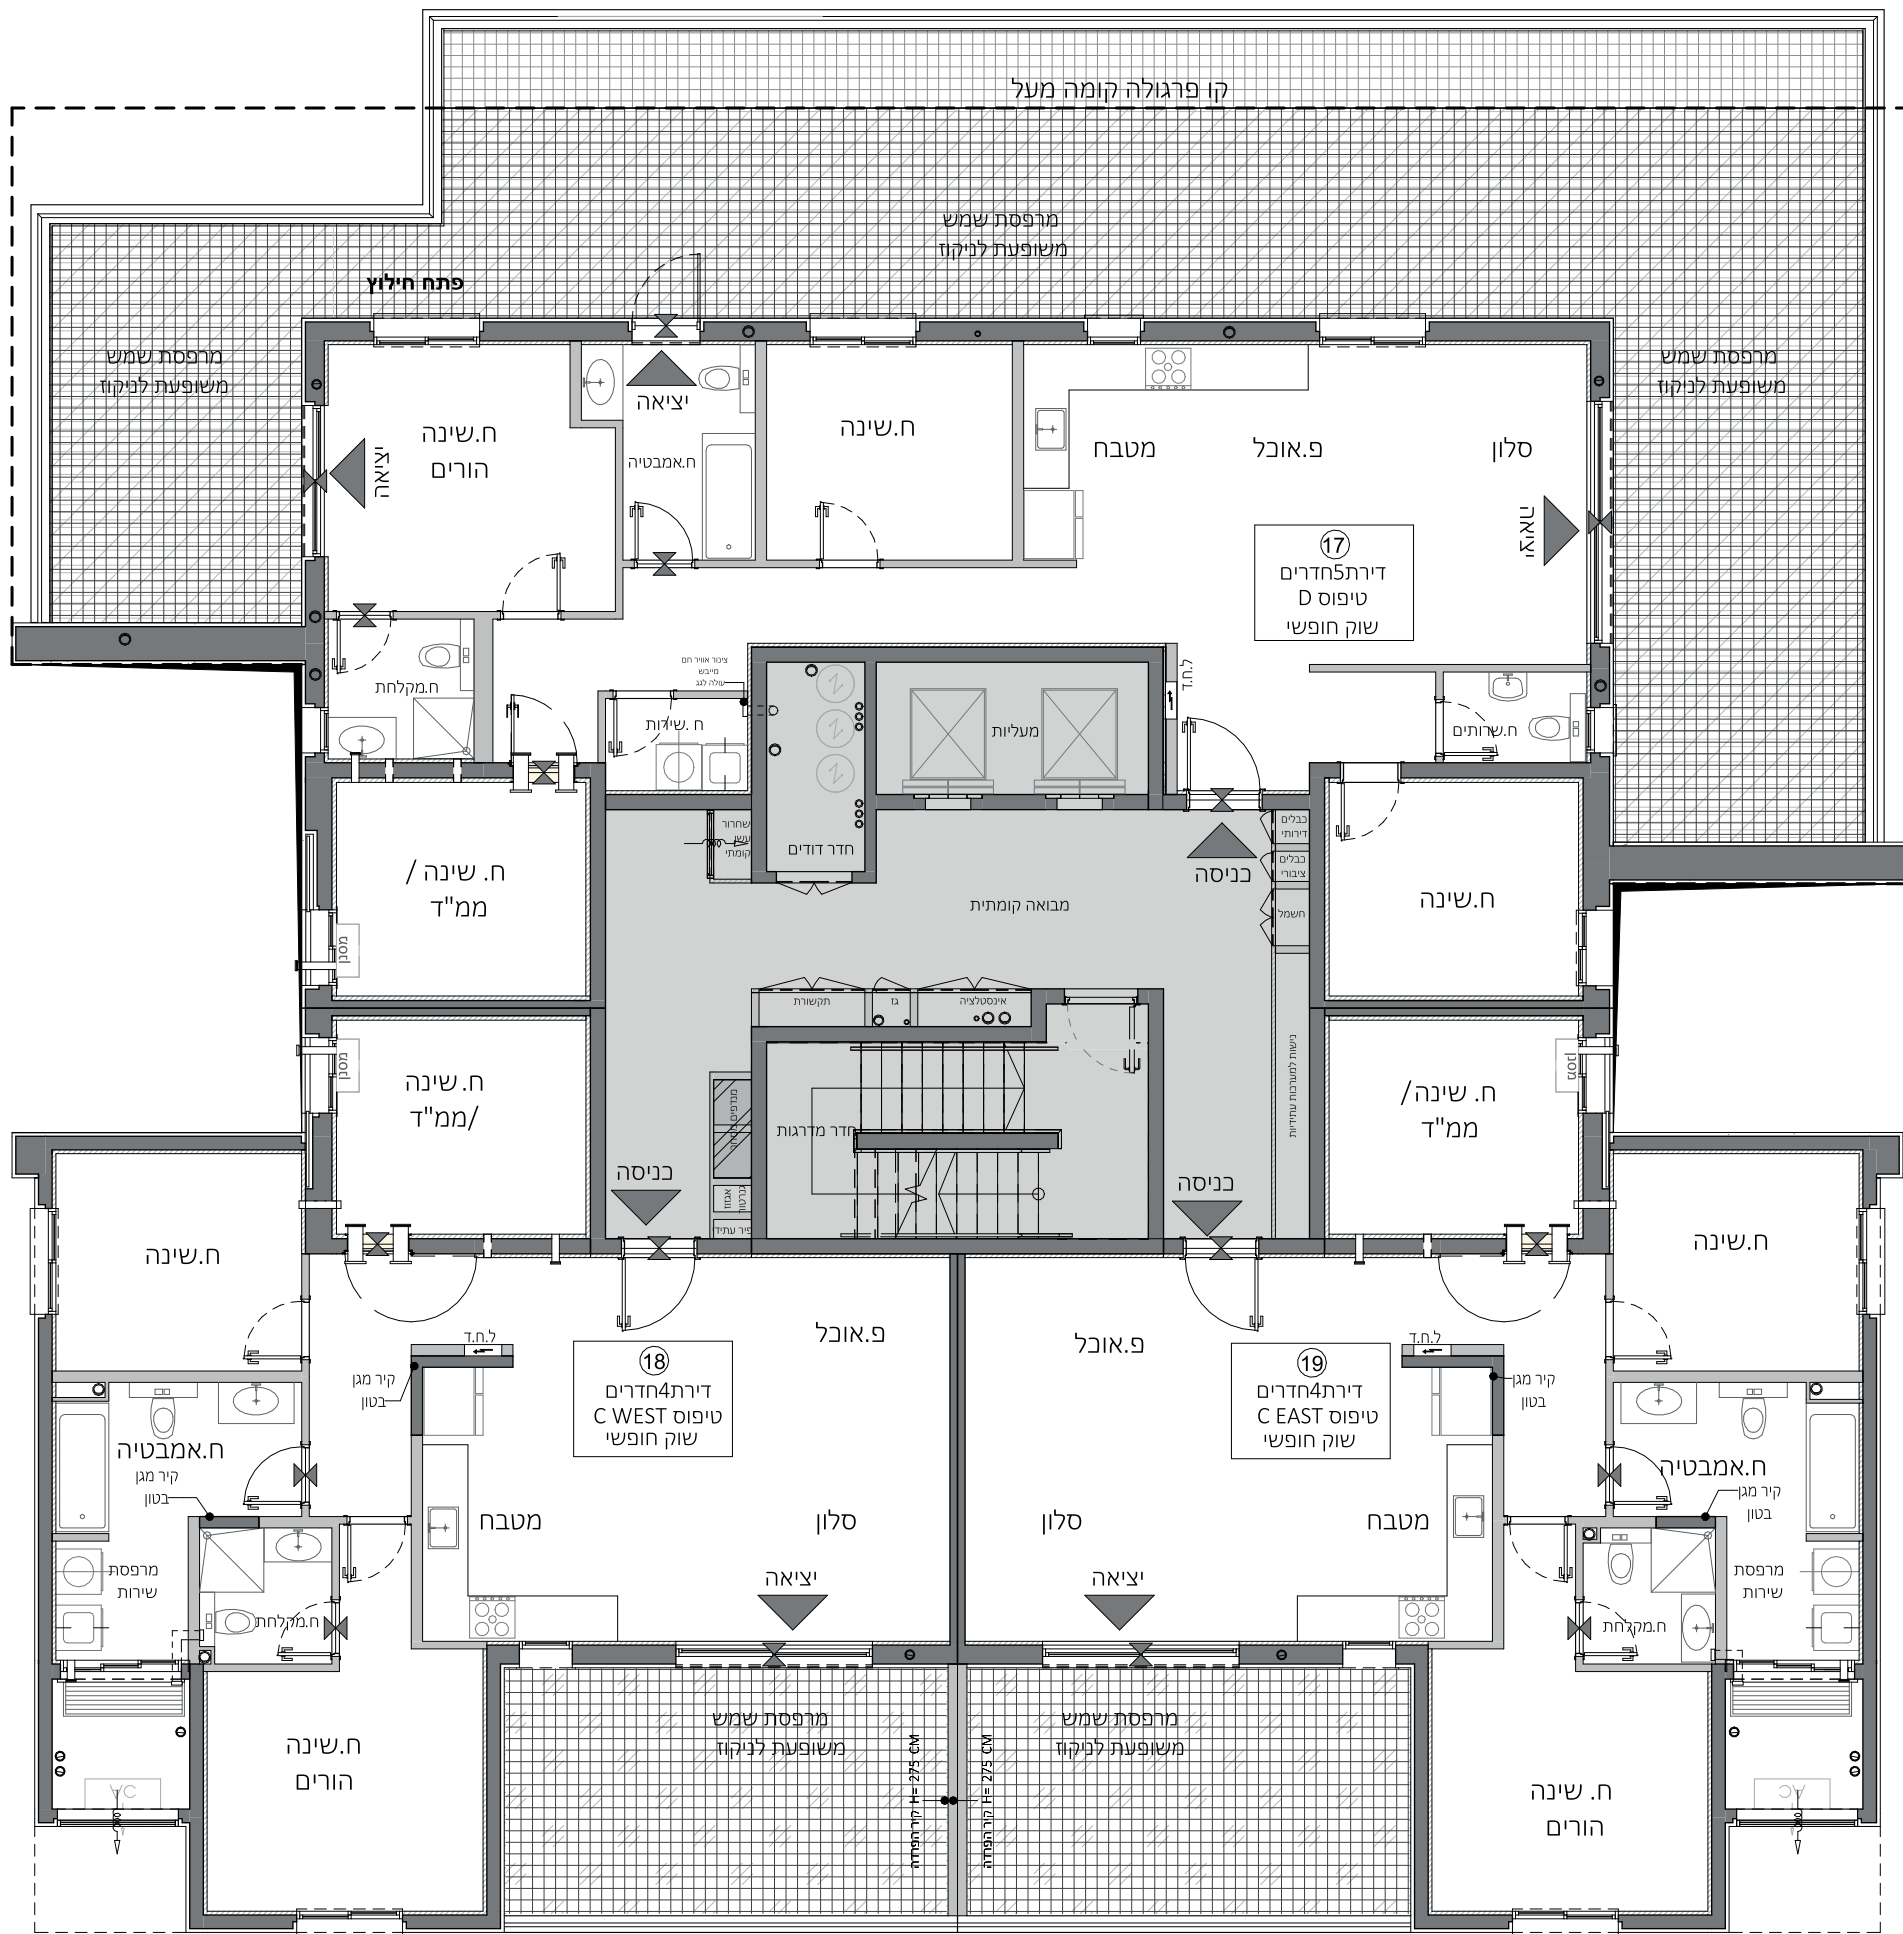


קירוי קומה מעל - קו מרפסת קומה 6

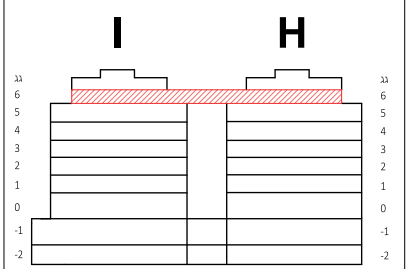

חתך סכמטי

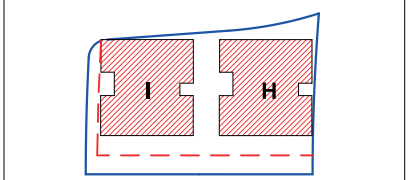

תכנית העמדה סכמטית

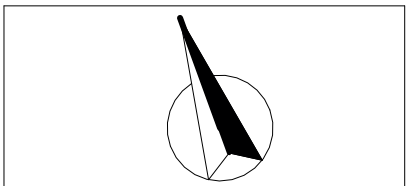

הערות:
התכנית לפני היתר ויתכנו שינויים לפי דרישת הרשויות ואילוצי ביצוע. גיליון הערות ומקרא הינם חלק בלתי נפרד מחוברת זו.

תאריך	מהדורה
09/06/2025	3
מגרש:	222
קב"מ	1:100



BLD_H-I_L6

שם החיבש/ים



חתימת החיבש/ים

חתימת החברה



תאריך חתימה

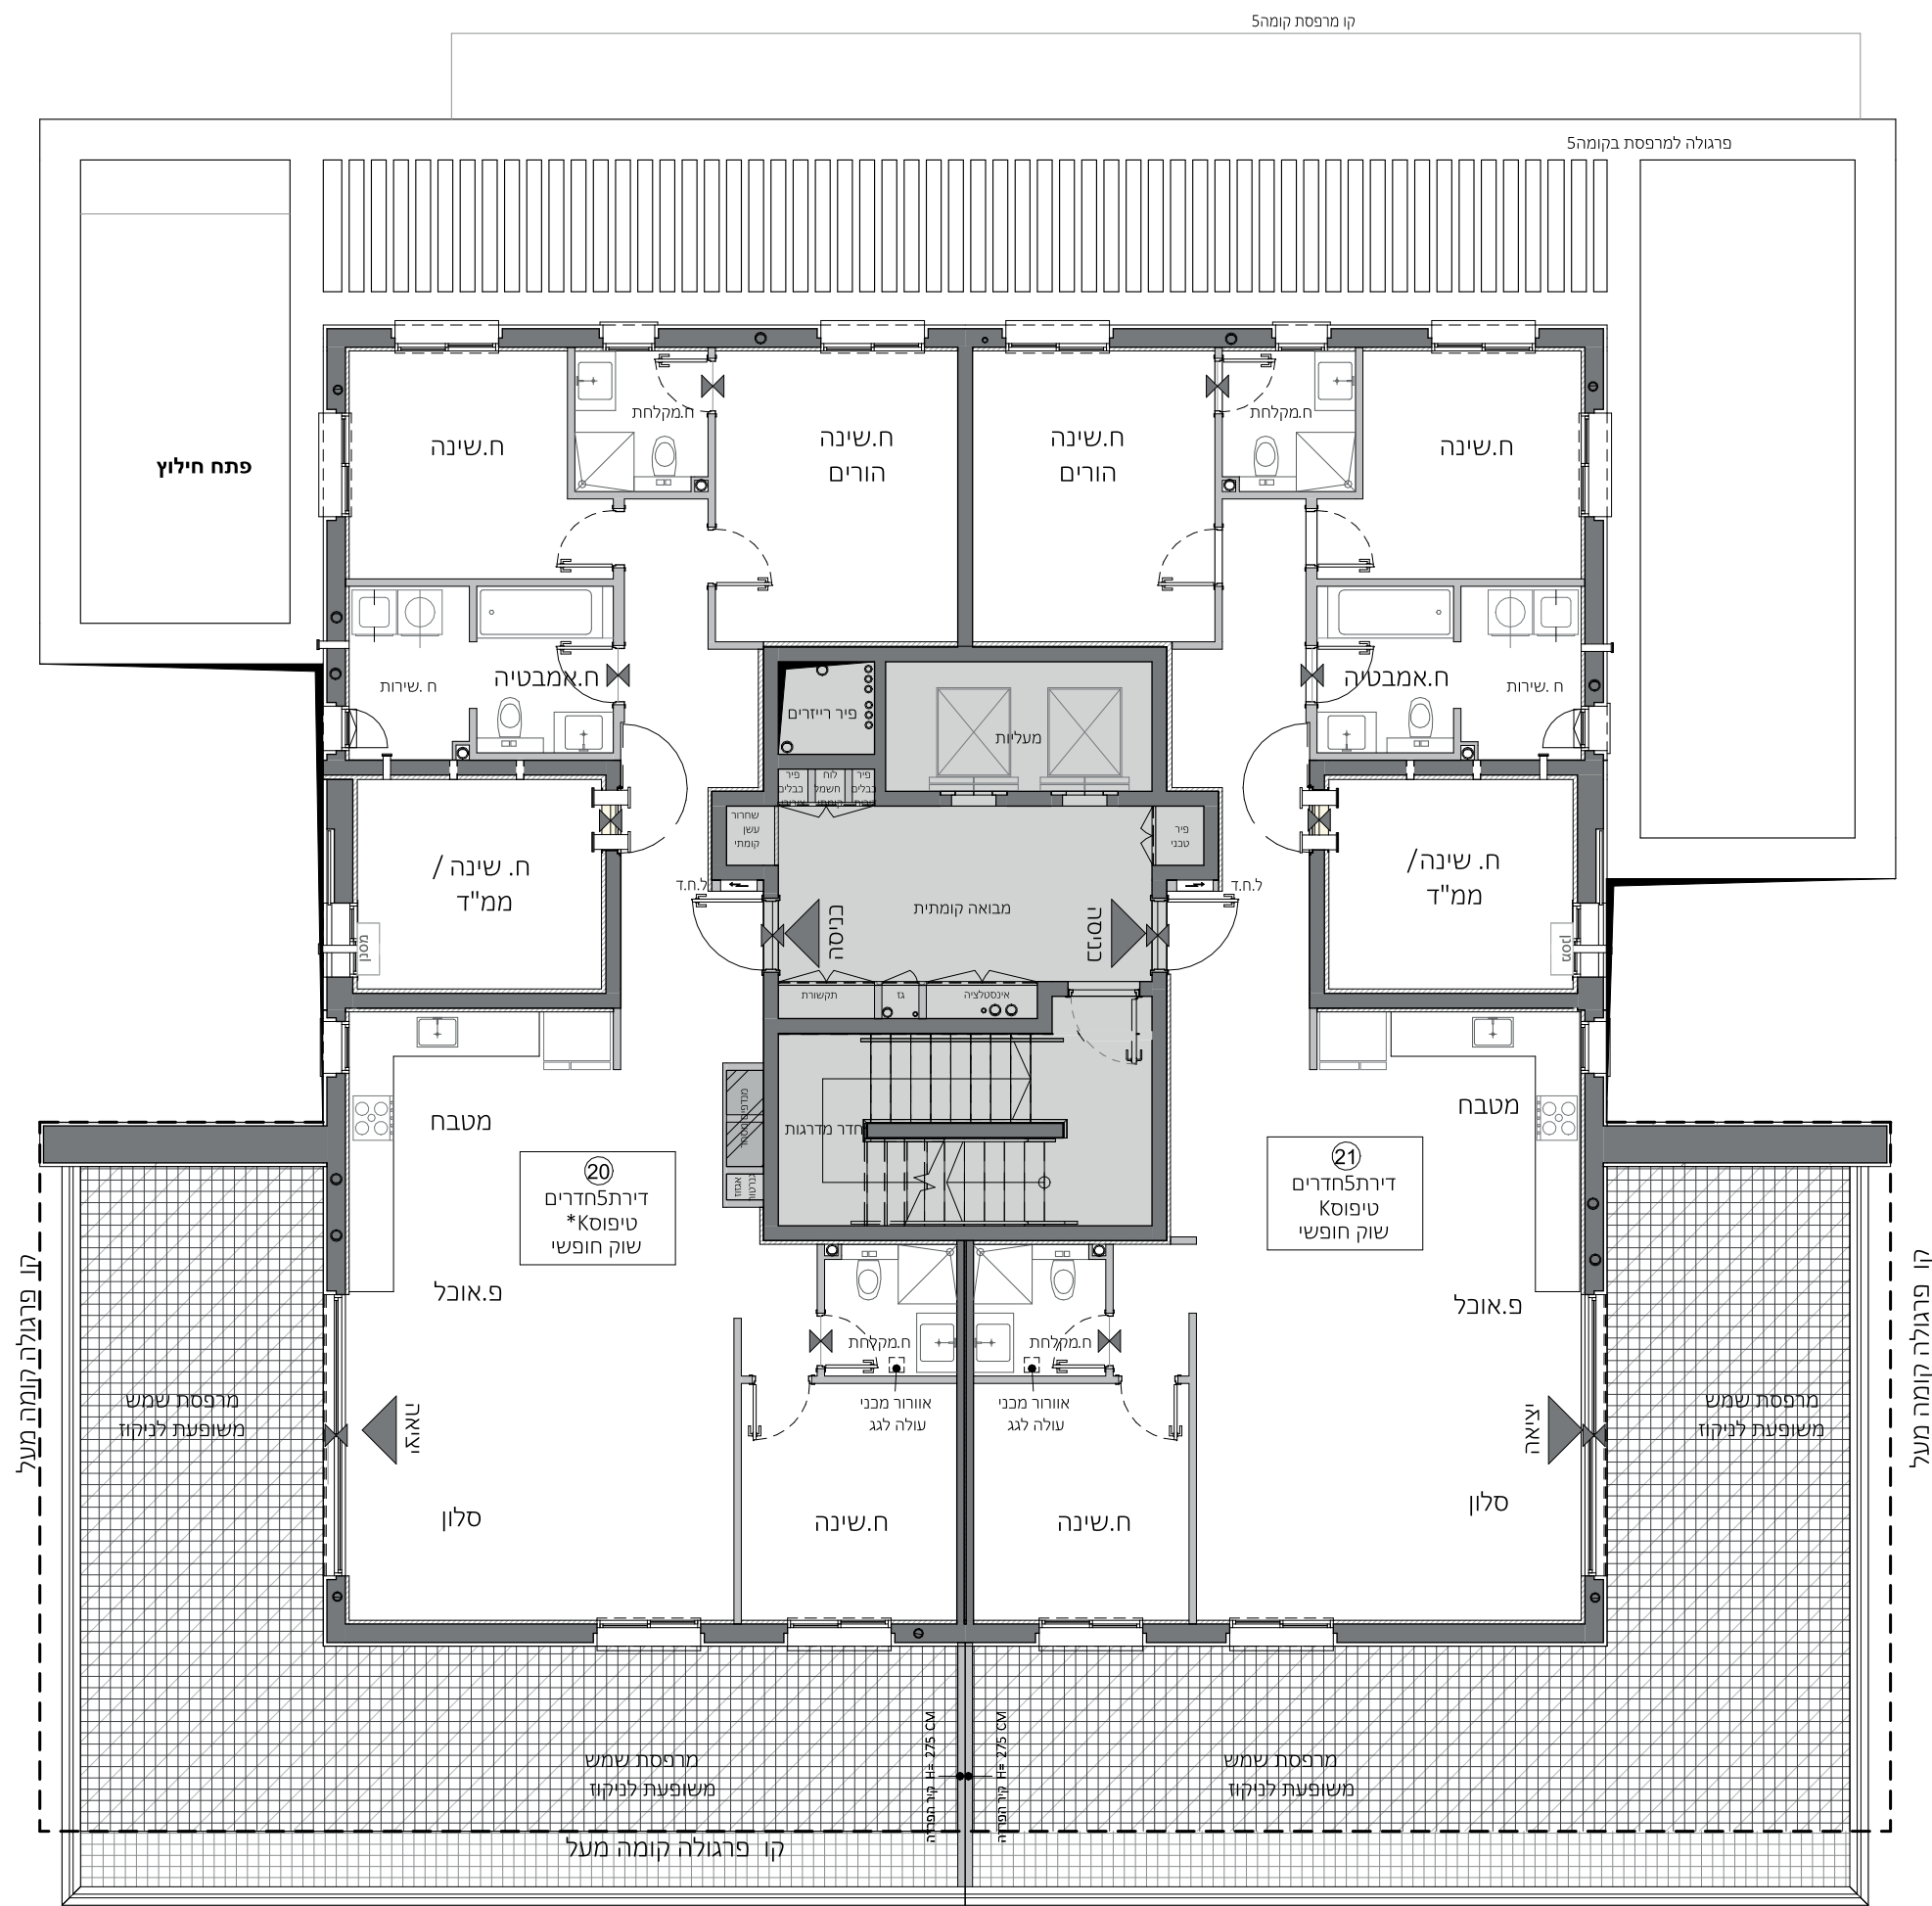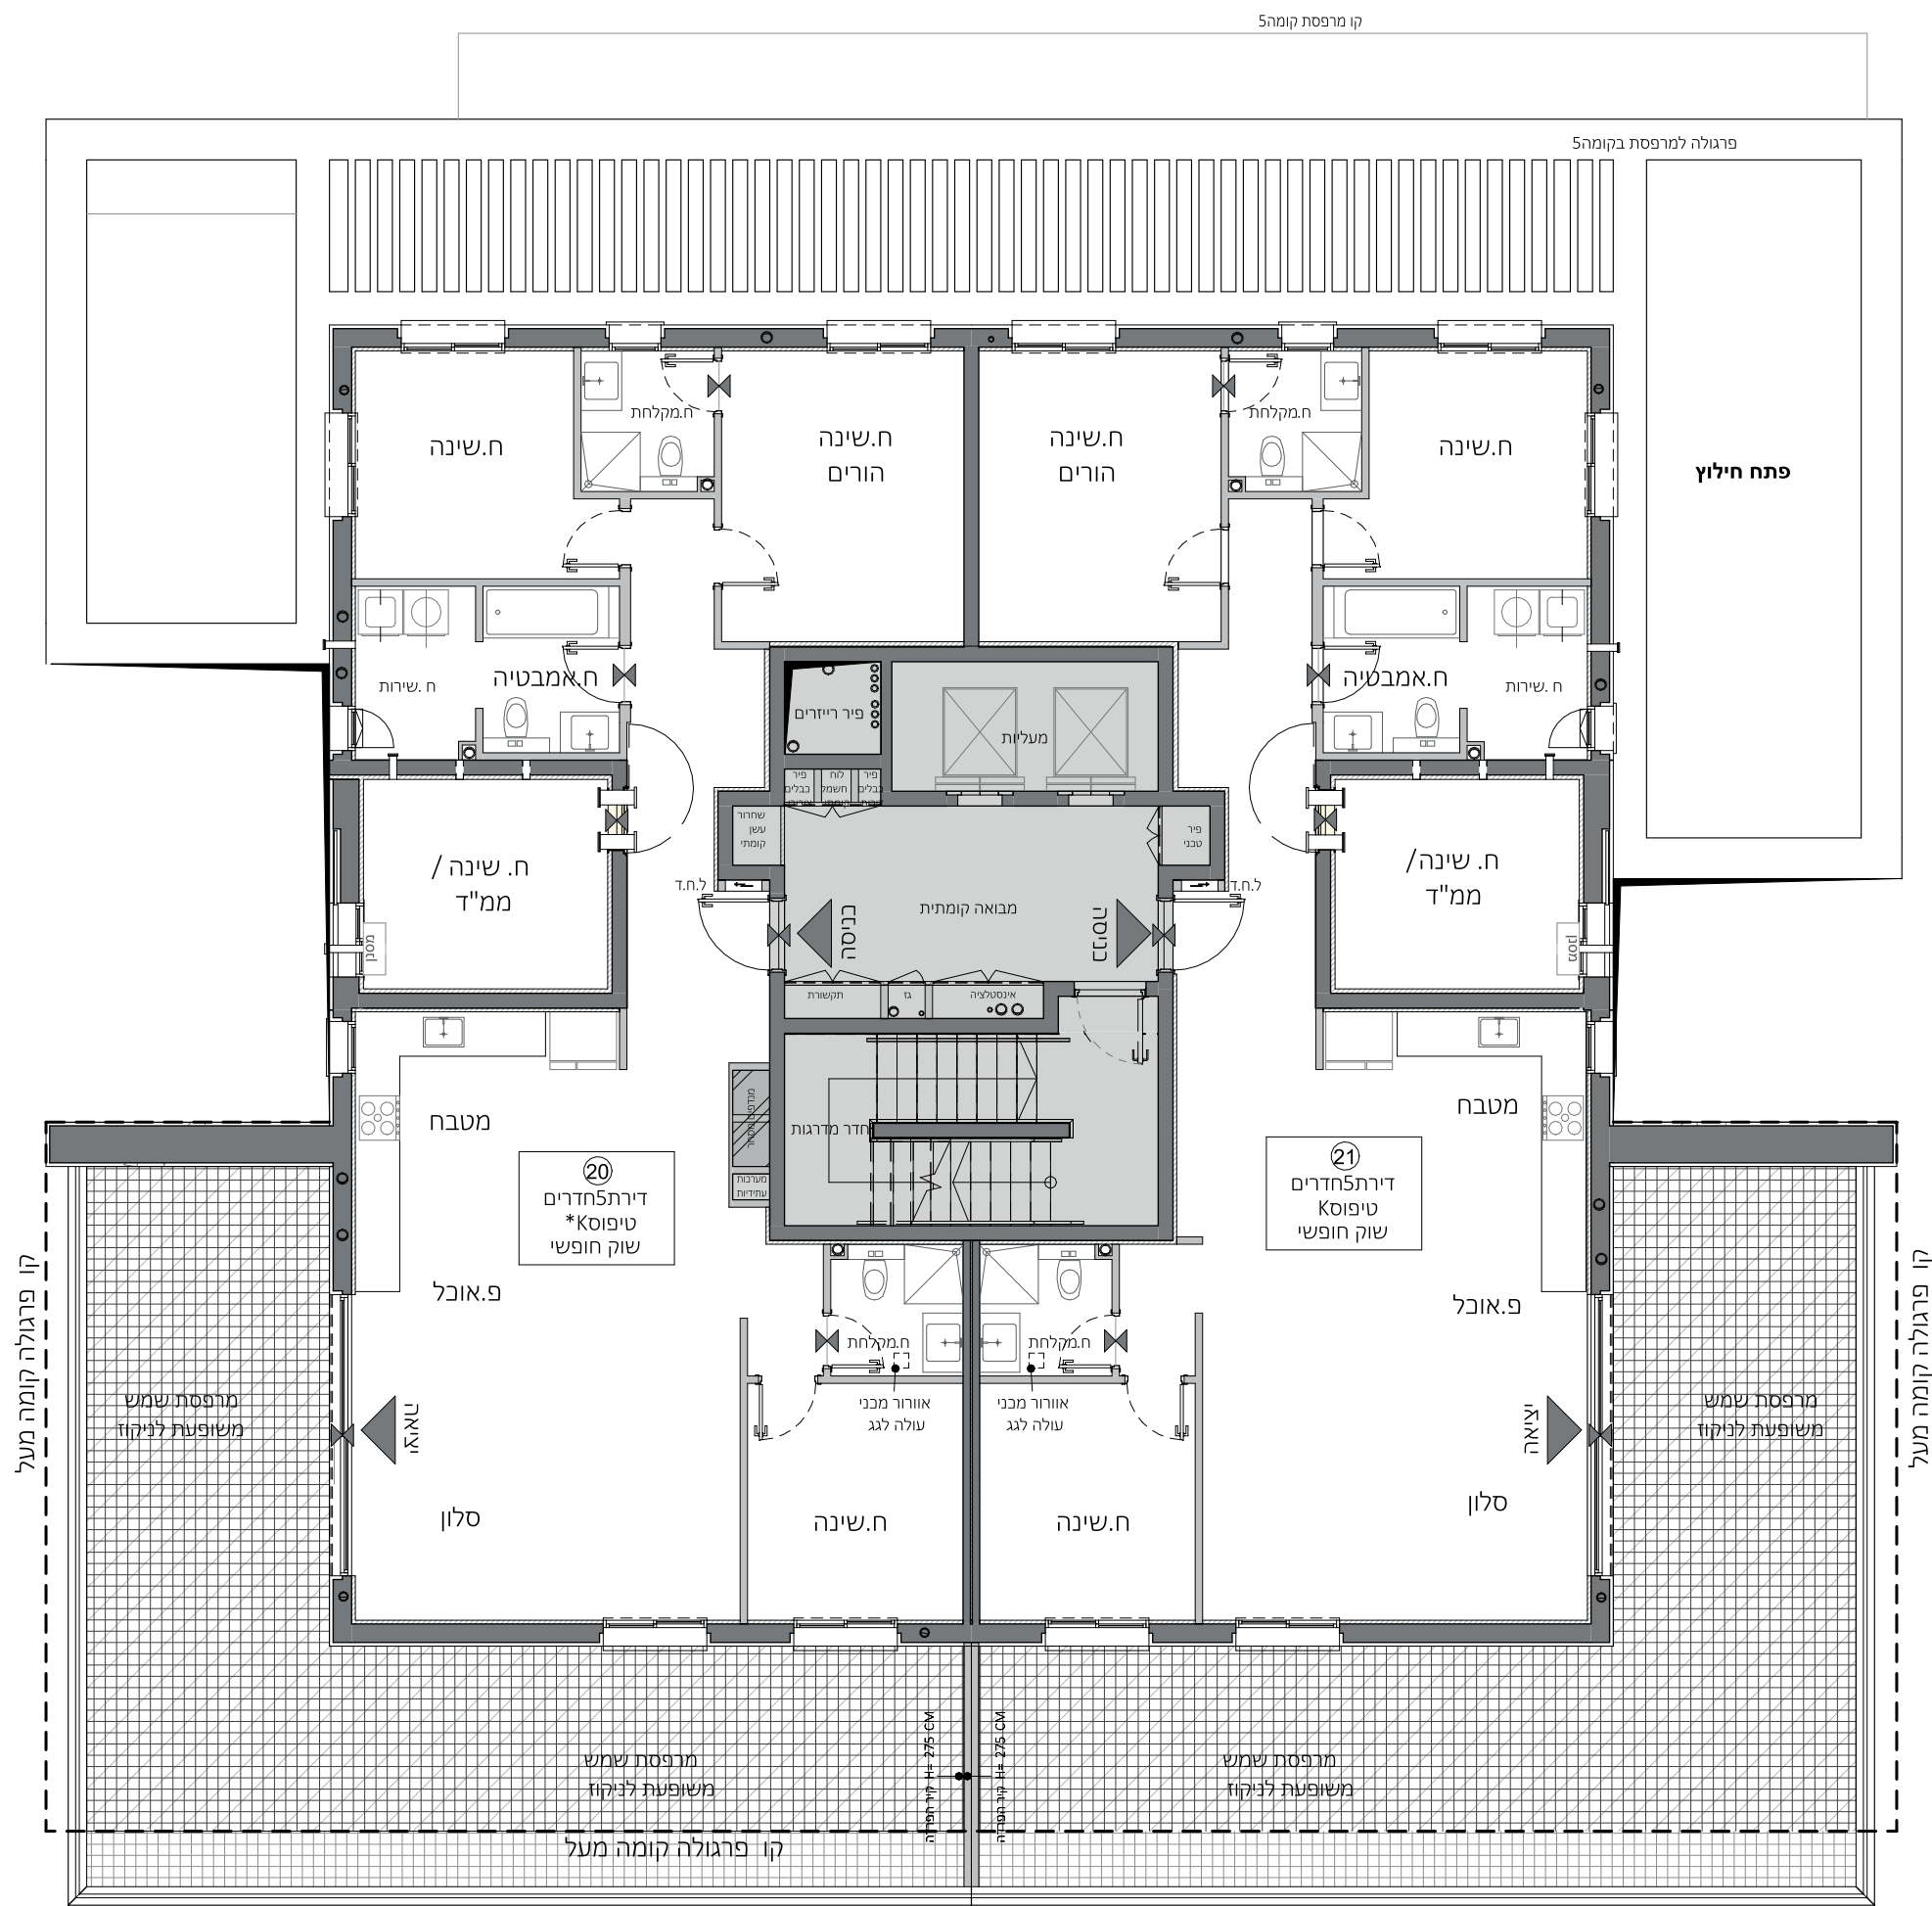

הרובע הבינלאומי לוד

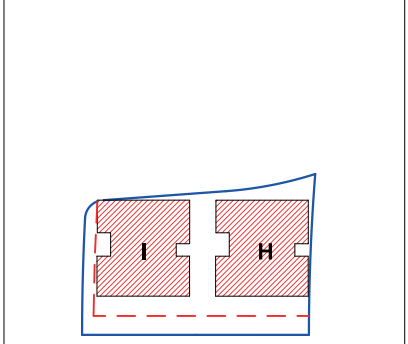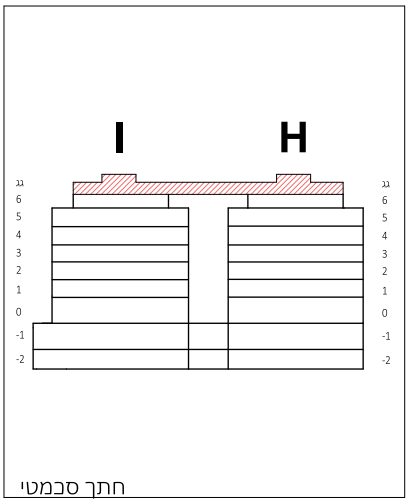

תכנית העמדה סכמטית

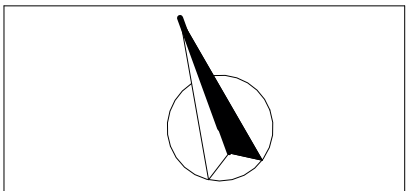 

הערות:
התכנית לפי היתר ויתכנו שינויים לפי דרישת הרשויות ואילוצי ביצוע. גליון הערות ומקרא הינם חלק בלתי נפרד מחוברת זו.

תאריך	מהדורה
09/06/2025	3

מגרש:	222
קני"מ	1:100

BLD_H-I_L RF
שם החיפוש/ים
חתימת החיפוש/ים
חתימת החברה
תאריך חתימה

